




Tweede verdieping

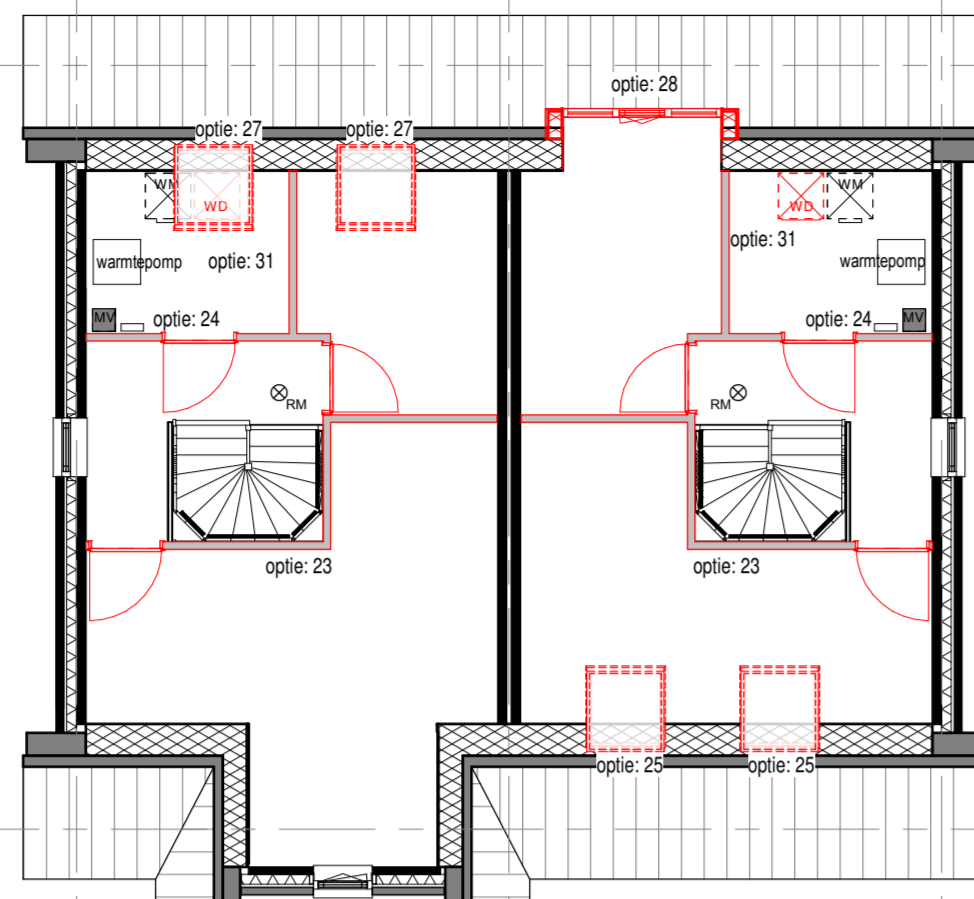


Tweede verdieping

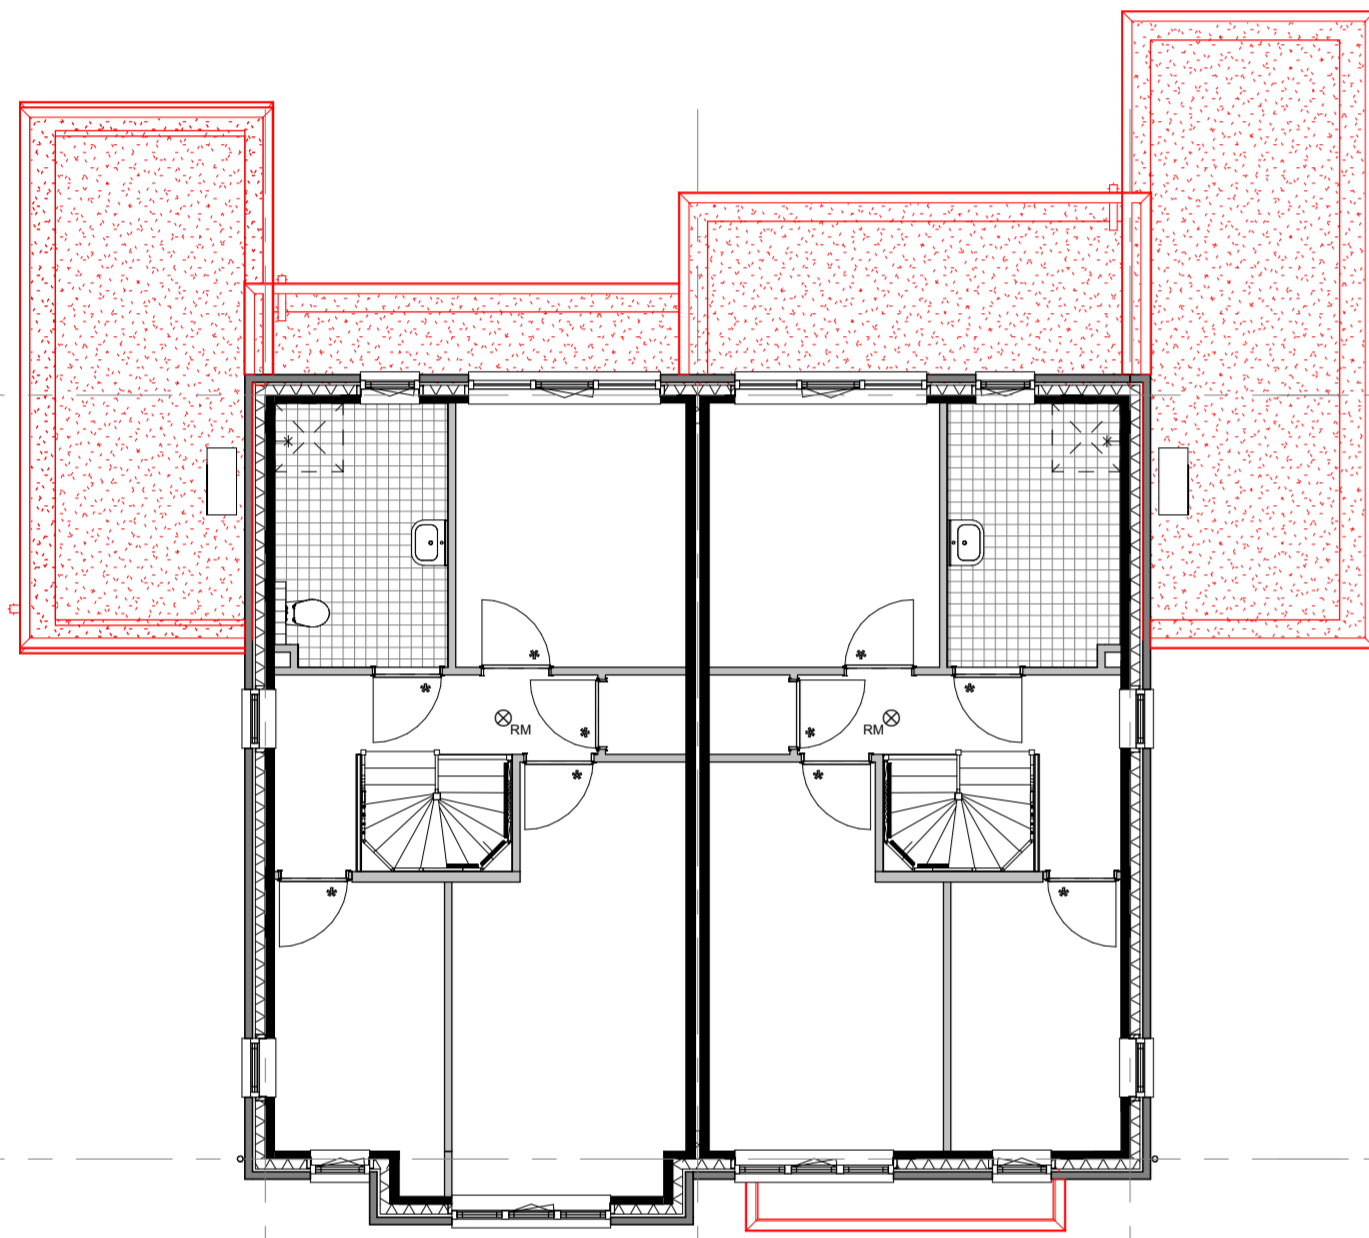


Eerste verdieping

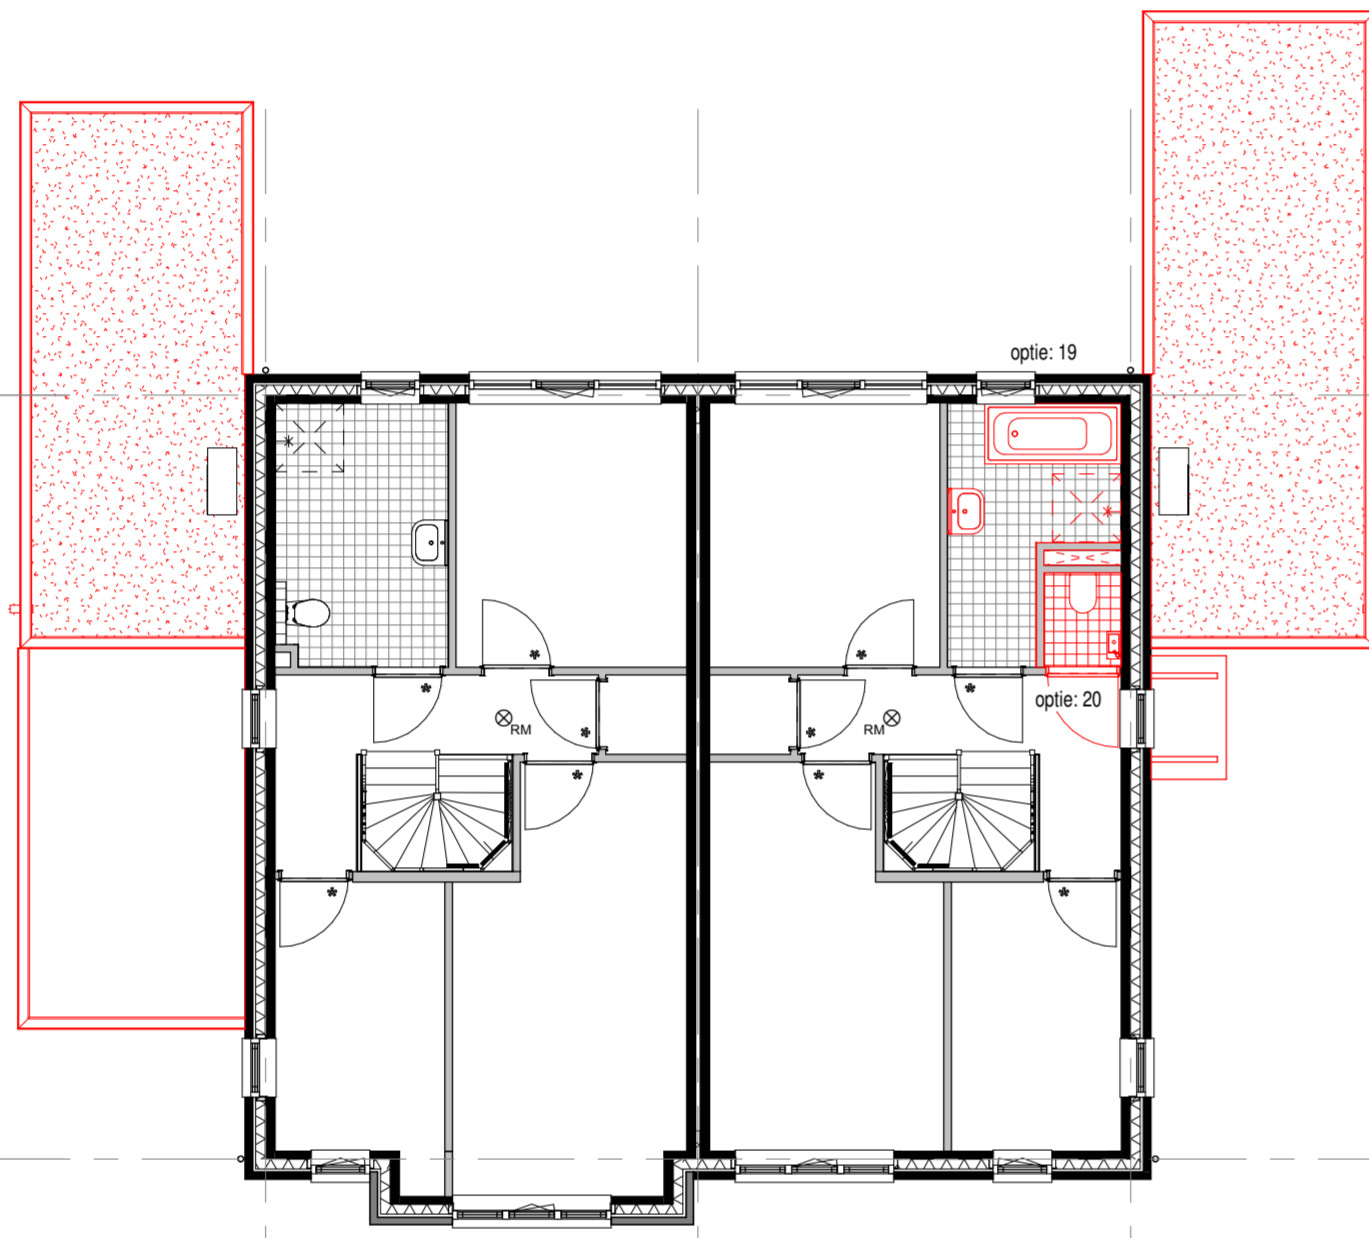


Eerste verdieping

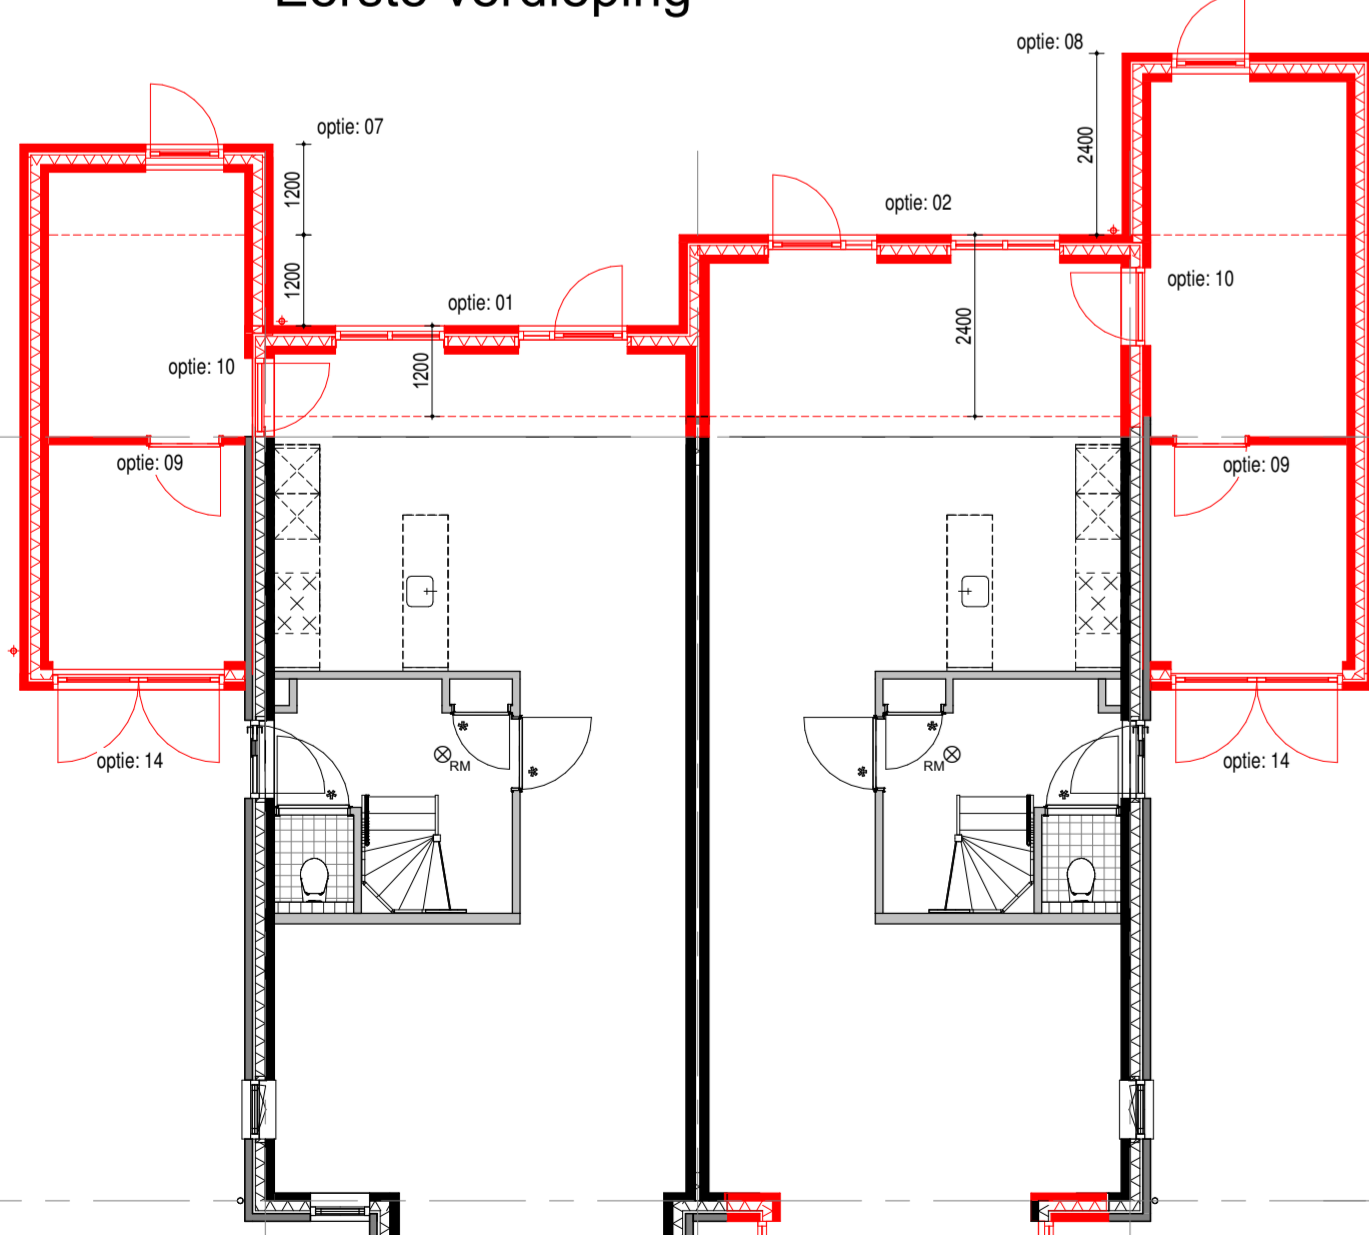

Begane grond

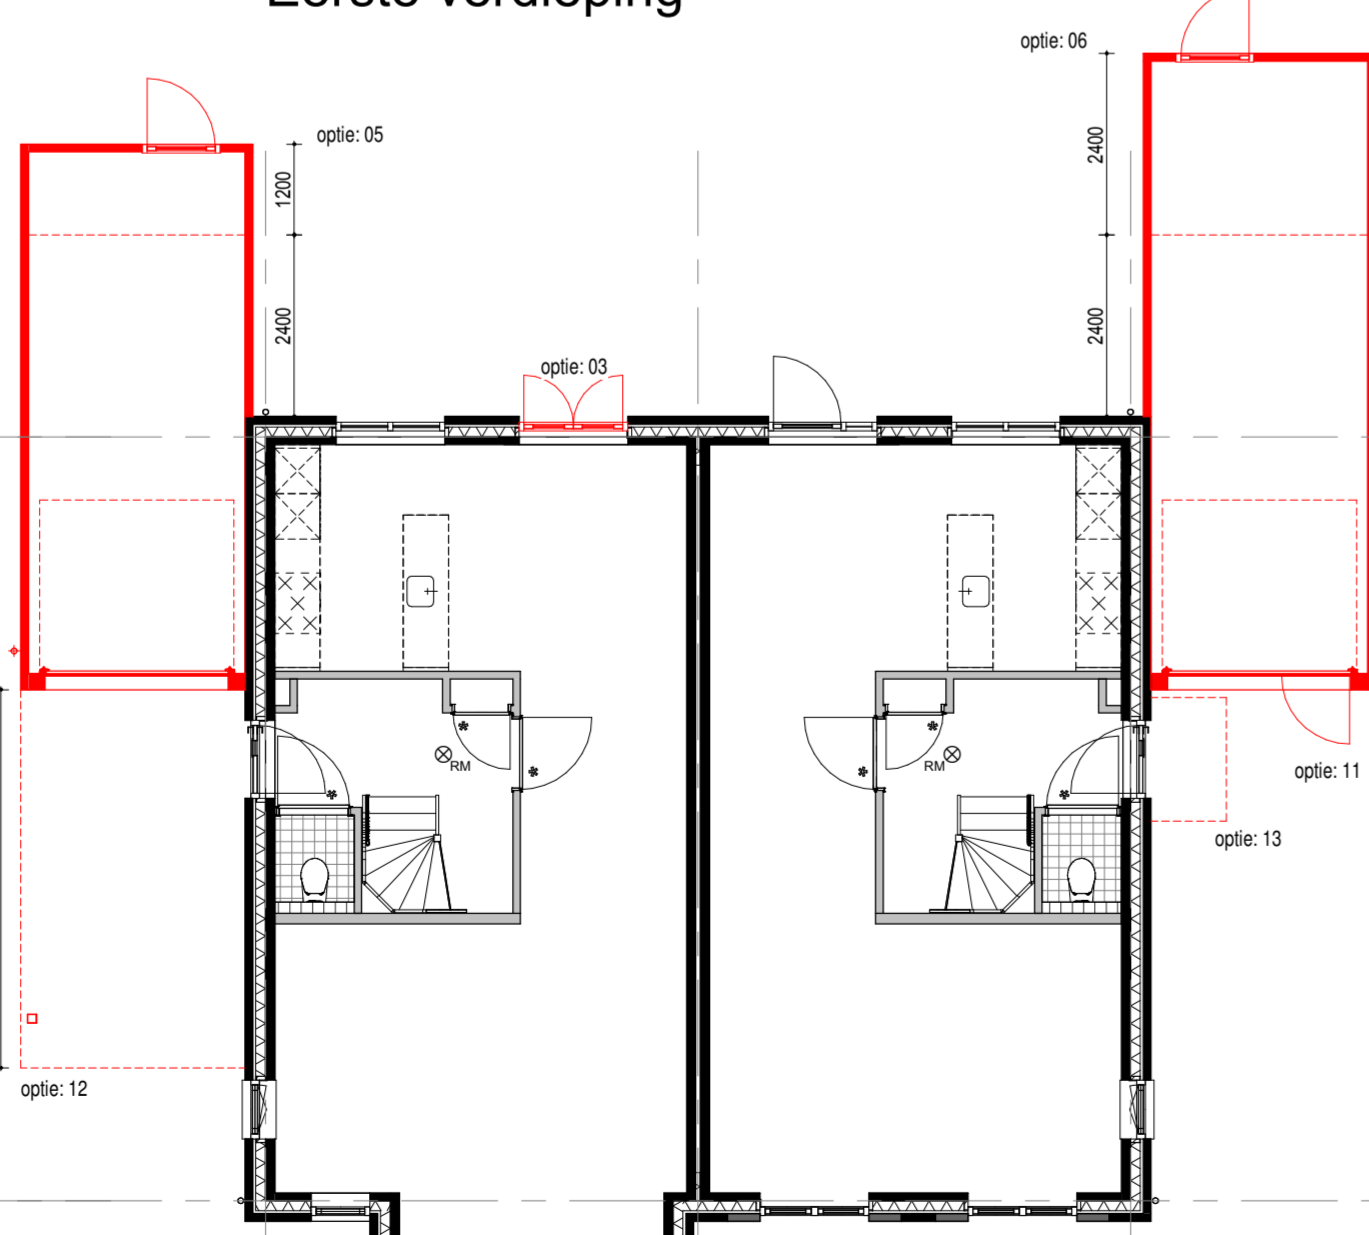

Begane grond

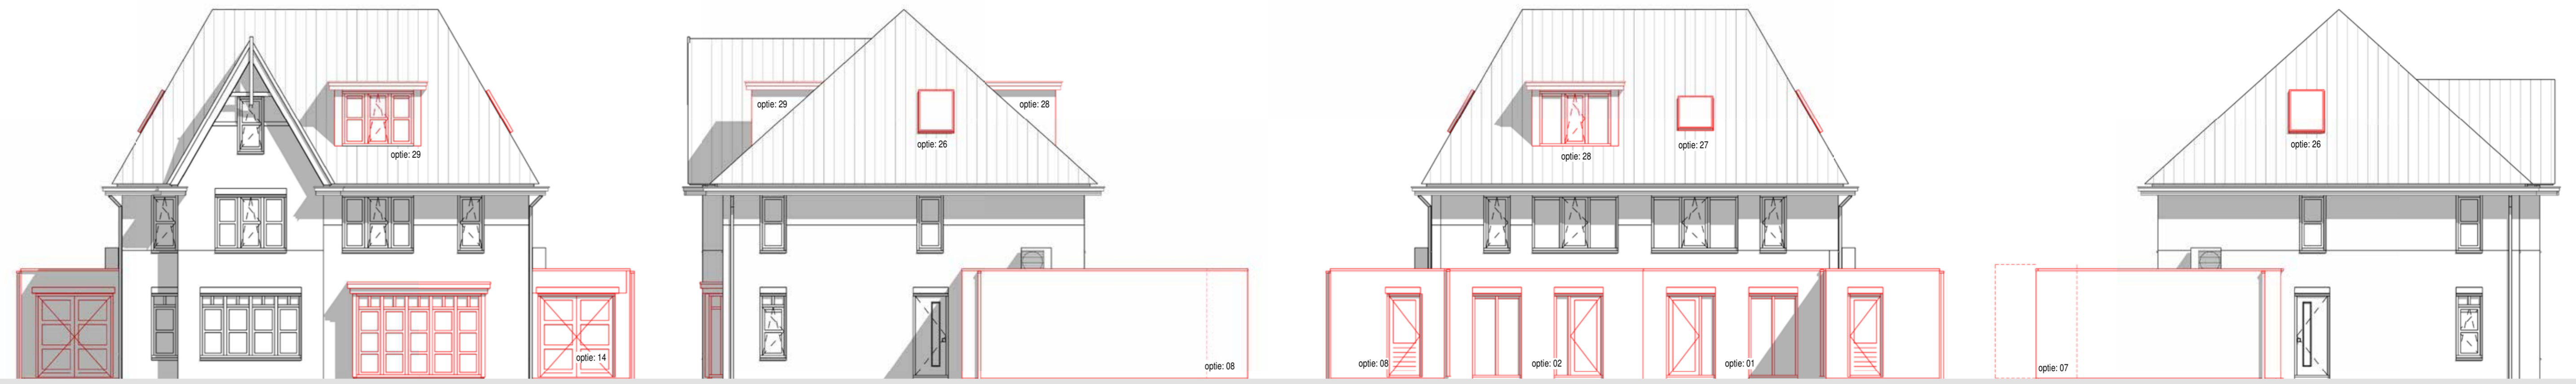

Voorgevel

Rechter zijgevel

Achtergevel

Linker zijgevel



Voorgevel

Rechter zijgevel



Achtergevel

Linker zijgevel

**RENVOOI**  
VERKOOP

meterkast	kk	wcd koelkast
aansluitpunt onbedraad	vw	wcd vaatwasser
aansluitpunt bedraad	kp	perilex wcd inductie kookplaat 7.4kW
belchrukker	cm	wcd combi magnetron 3.6kW
bel	atZ	wcd afzuigkap
enkeelpolige schakelaar	mv	mechanische ventilatie
wisselschakelaar	wd	opstelplaats wasdroger (optioneel)
wandcontactdoos enkel / dubbelvoudig, geaard	wm	opstelplaats wasmachine
plafond lichtpunt	hwa	hemelwaterafvoer
wand lichtpunt	rookmelder	rookmelder
mechanische ventilatie	th	thermostaat
	wp	warmtepomp
	vb	vloerverwarming

hoogte aansluitpunten tenzij anders vermeld:  
- wandcontactdozen 300+  
- data en tv 300+

**opties 2x1**

bouwlag	nr	omschrijving
00 begane grond	01	lathouw 1.50m² achterzijde
00 begane grond	02	lathouw 2.40m² achterzijde
00 begane grond	03	substak kunsturen
00 begane grond	04	leer voegprofiel
00 begane grond	05	verfregels berging (1.20m²)
00 begane grond	06	verfregels berging (2.40m²)
00 begane grond	07	verfregels berging (3.20m²) gesloofd
00 begane grond	08	verfregels berging (2.40m²) gesloofd
00 begane grond	09	scheidingwand berging
00 begane grond	10	deur woning naar berging
00 begane grond	11	rooster in stalen kanteldeur
00 begane grond	12	trapzet 0.50m² (deel)
00 begane grond	13	lathouw voordeur
00 begane grond	14	lathouw deur i.p.x. stalen kanteldeur
01 eerste verdieping	19	ligbad
01 eerste verdieping	20	badmaat toilet
02 tweede verdieping	21	inoming A
02 tweede verdieping	22	inoming B
02 tweede verdieping	23	inoming C
02 tweede verdieping	24	scheidingwand techniek
02 tweede verdieping	25	dakraam voorzijde 840x1400
02 tweede verdieping	26	dakraam zijgevel 840x1400
02 tweede verdieping	27	dakraam achterzijde 840x1400
02 tweede verdieping	28	dakraam achterzijde
02 tweede verdieping	29	dakraam voorzijde
02 tweede verdieping	31	wasdroger aansluiting

**HAVEZATHE**  
WONEN IN DE BORNISCHE MATEN

**OPTIES TWEE-ONDER-ÉÉN-KAPWONINGEN**

**BOUWNUMMERS:** 102, 103, 104, 105, 107, 108, 109, 110, 113, 114, 115, 116, 123, 124, 125, 126, 121, 128, 129, 130, 131, 132, 133 en 134

**GEVELS EN DOORSNEDEN:** Schaal 1:100

**PLATTEGRONDEN:** Schaal 1:50

**DATUM:** 13 juni 2019

**DE BONGERD V.O.F.**