




Tweede verdieping

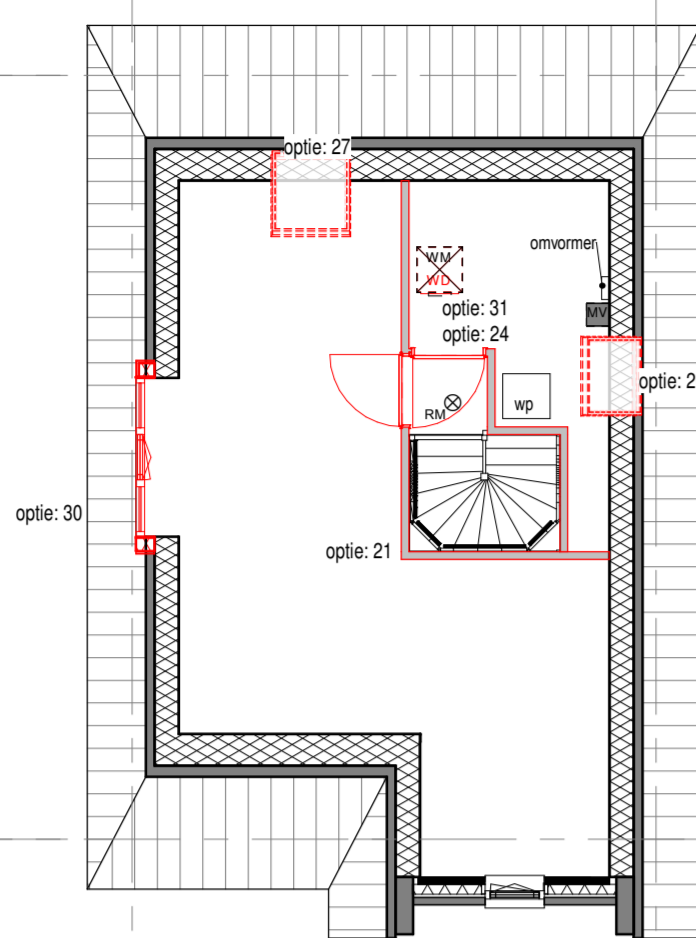


Tweede verdieping

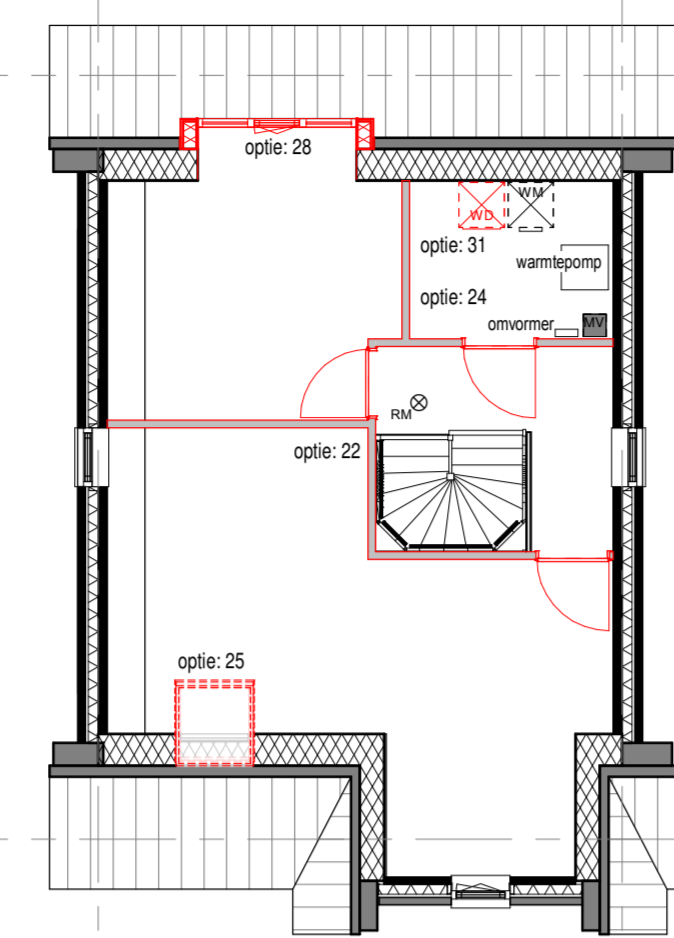


Tweede verdieping

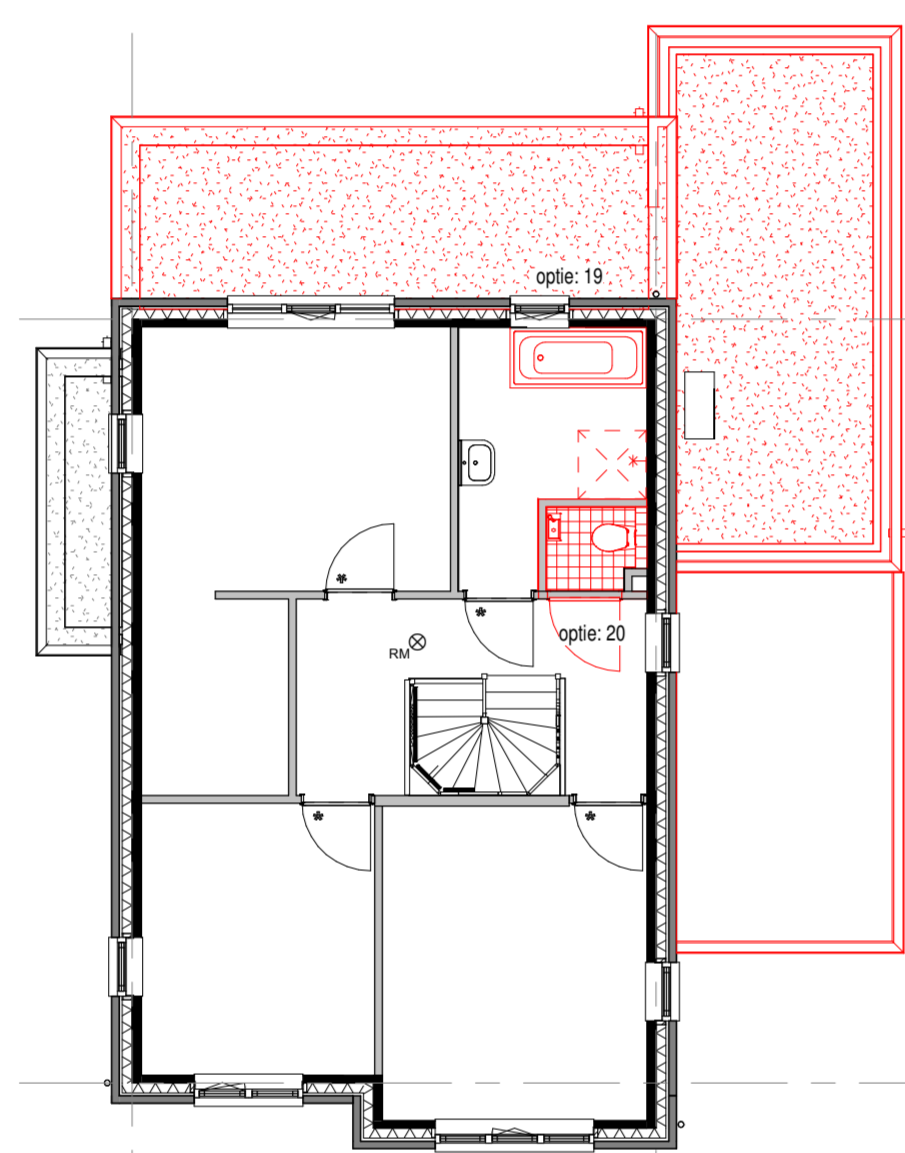

Eerste verdieping

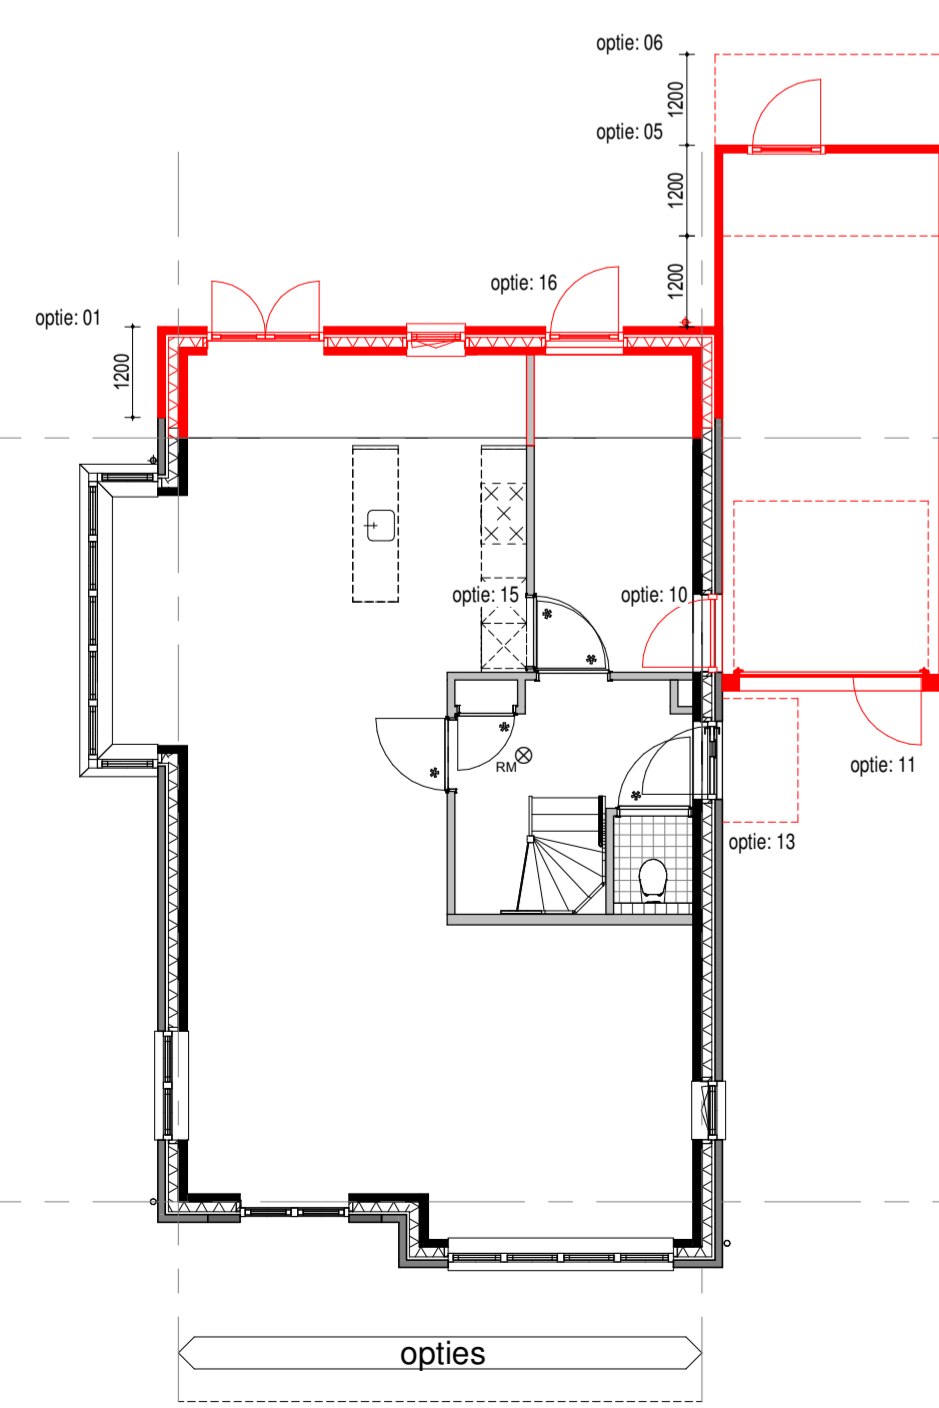


Begane grond

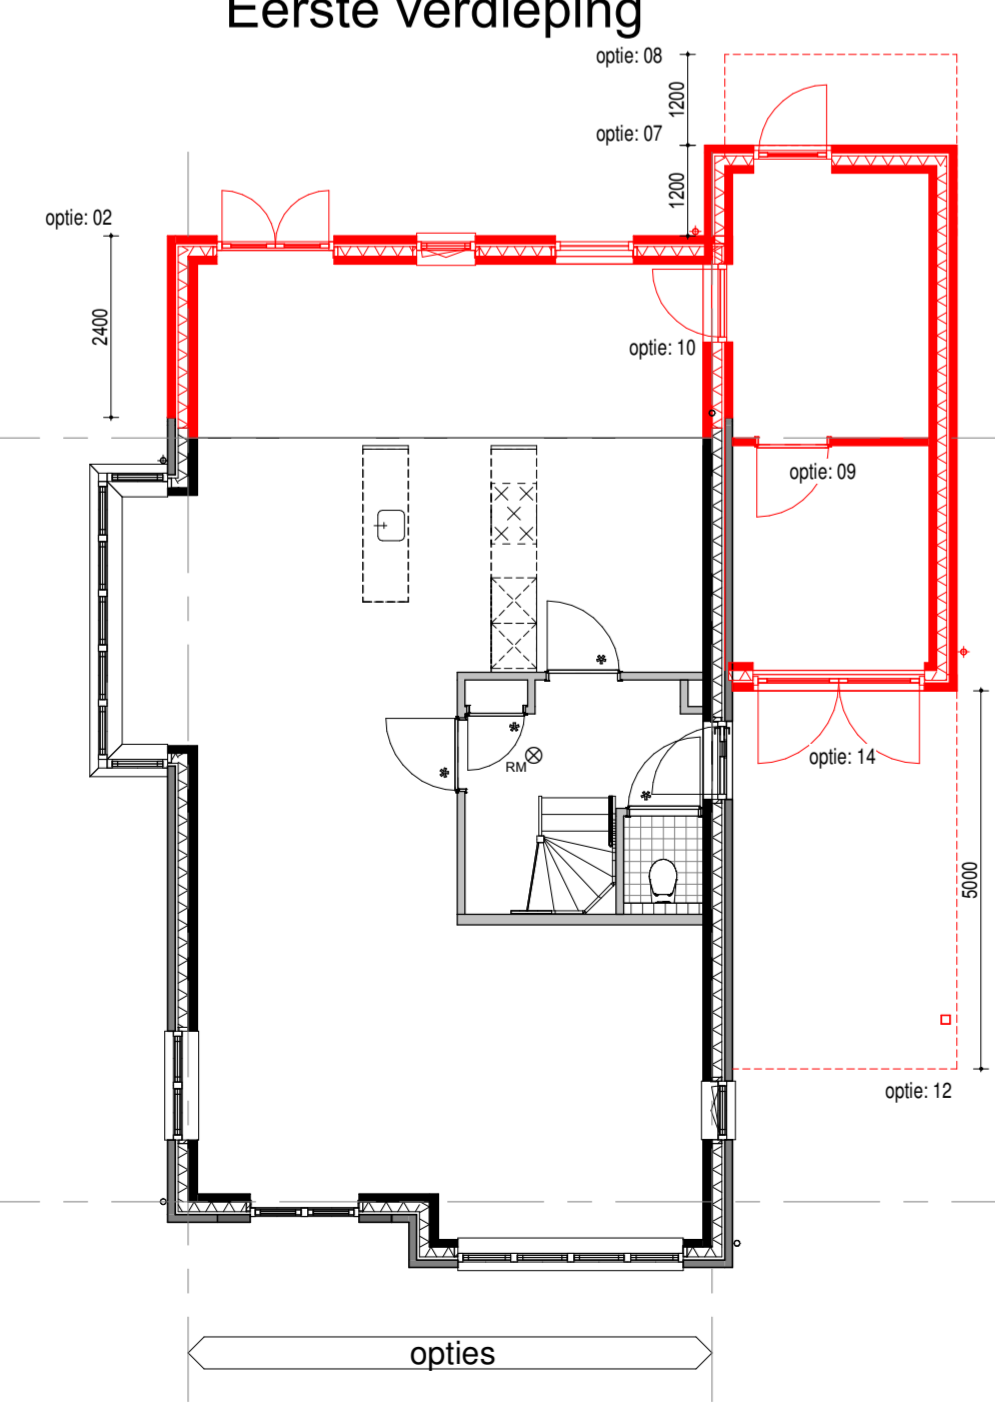

Begane grond




Voorgevel

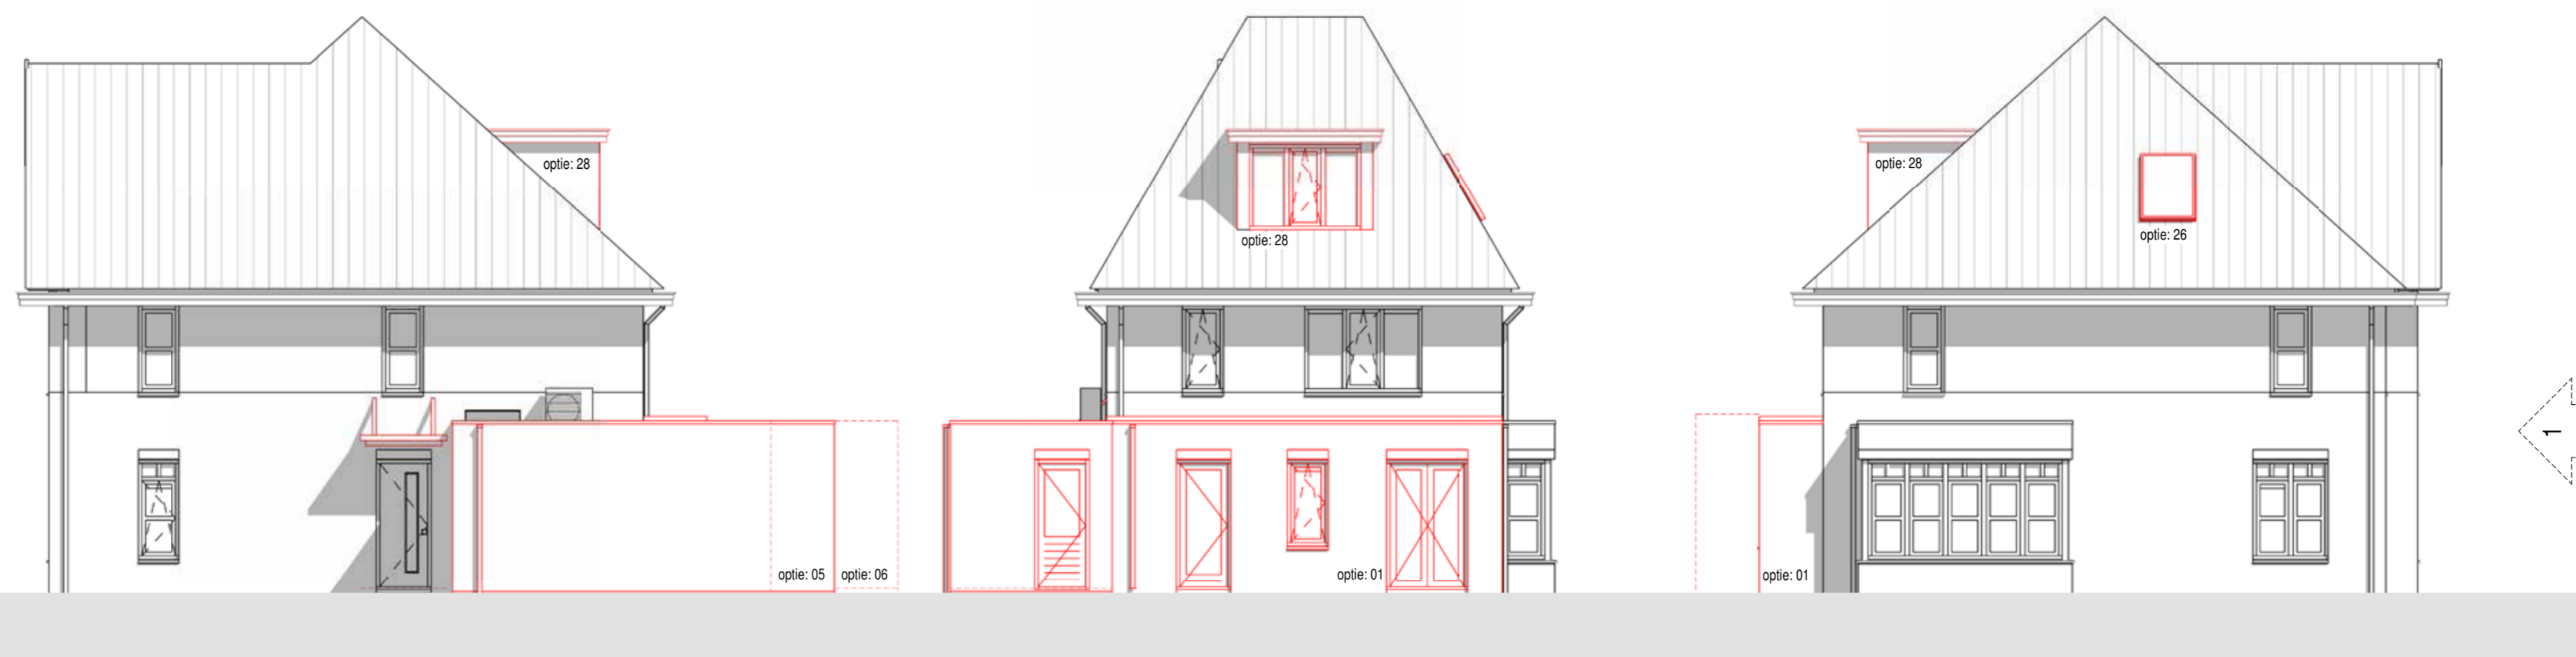

Rechter zijgevel




Achtergevel

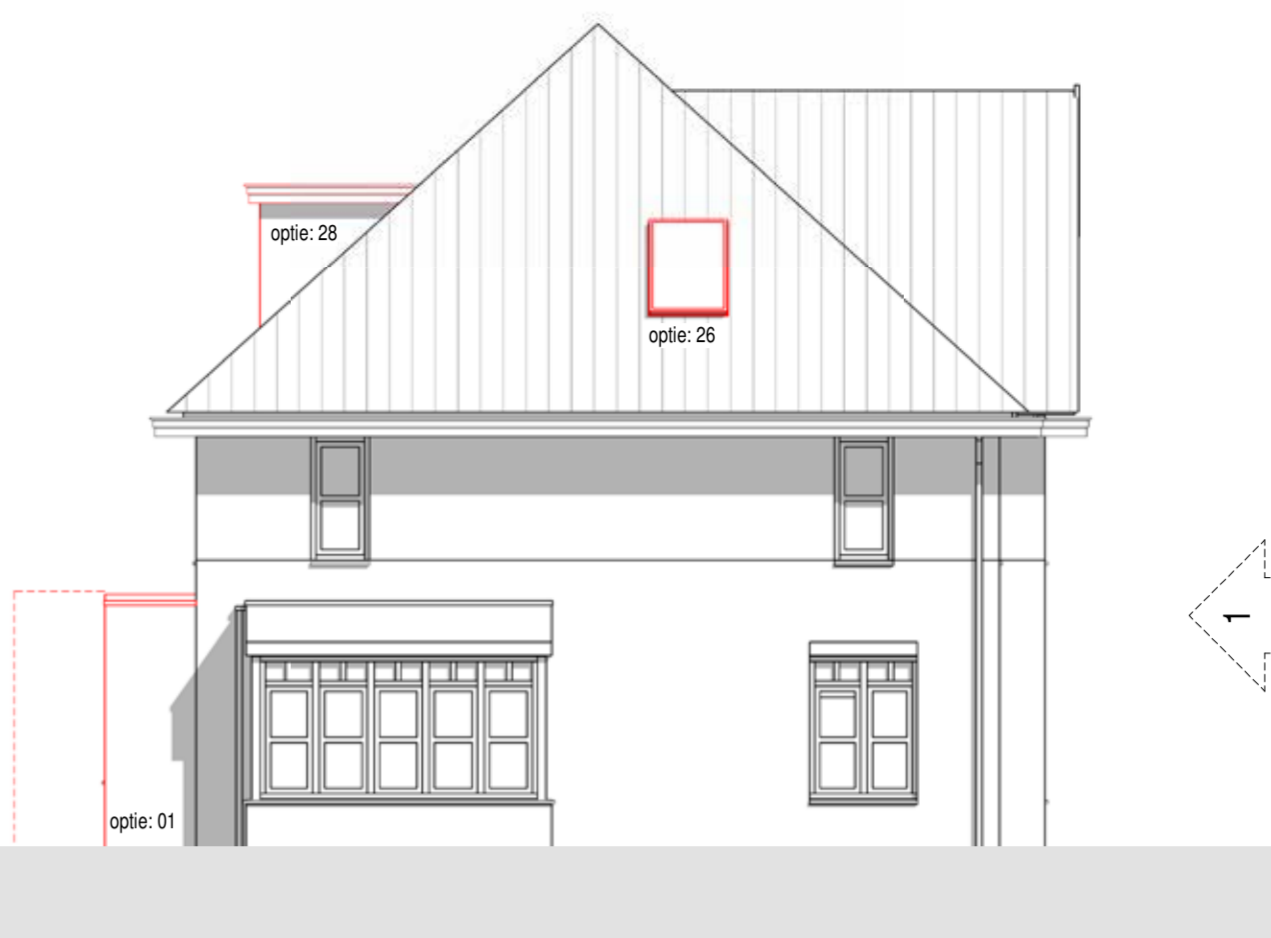

Linker zijgevel



Voorgevel

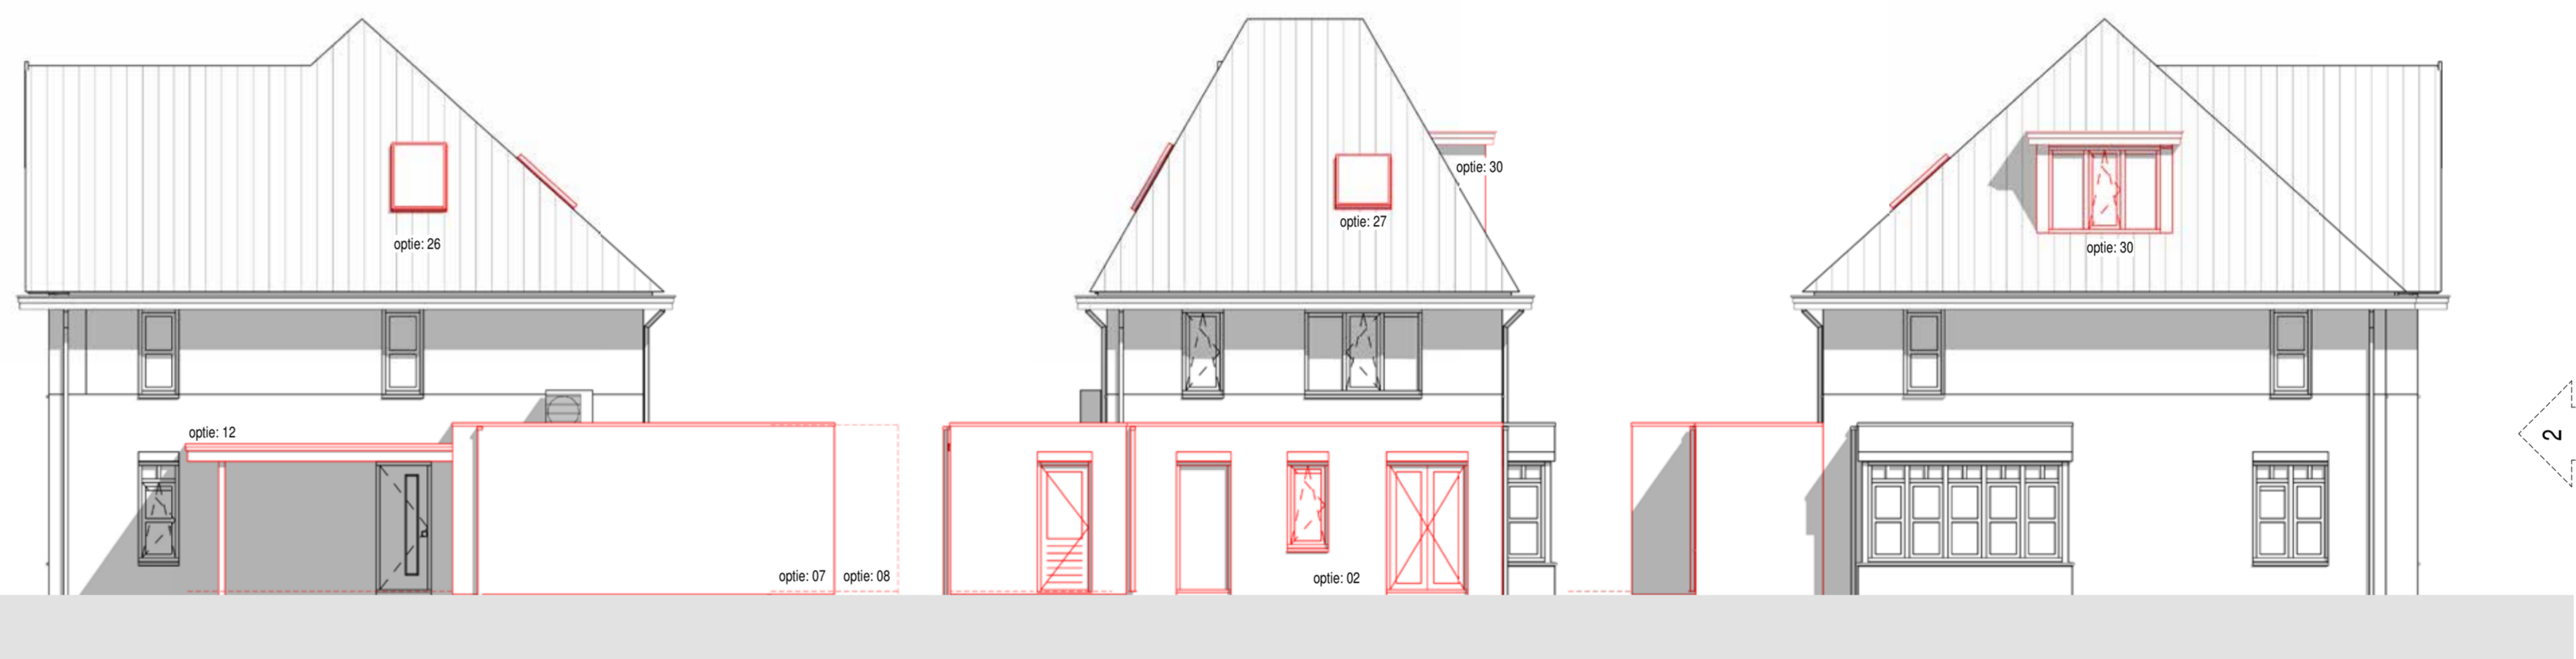


Rechter zijgevel




Achtergevel




Linker zijgevel

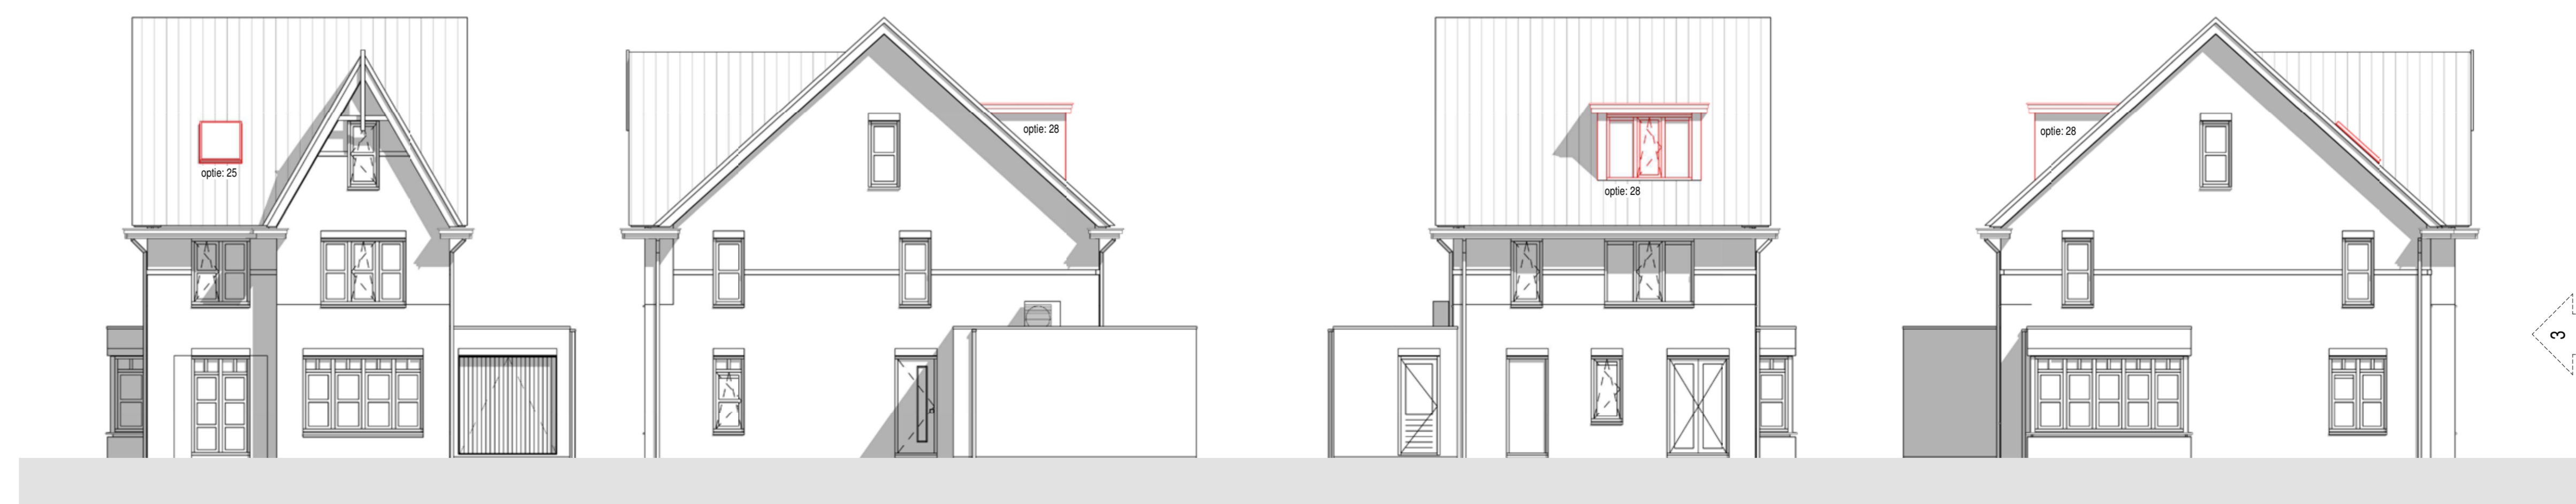

Voorgevel

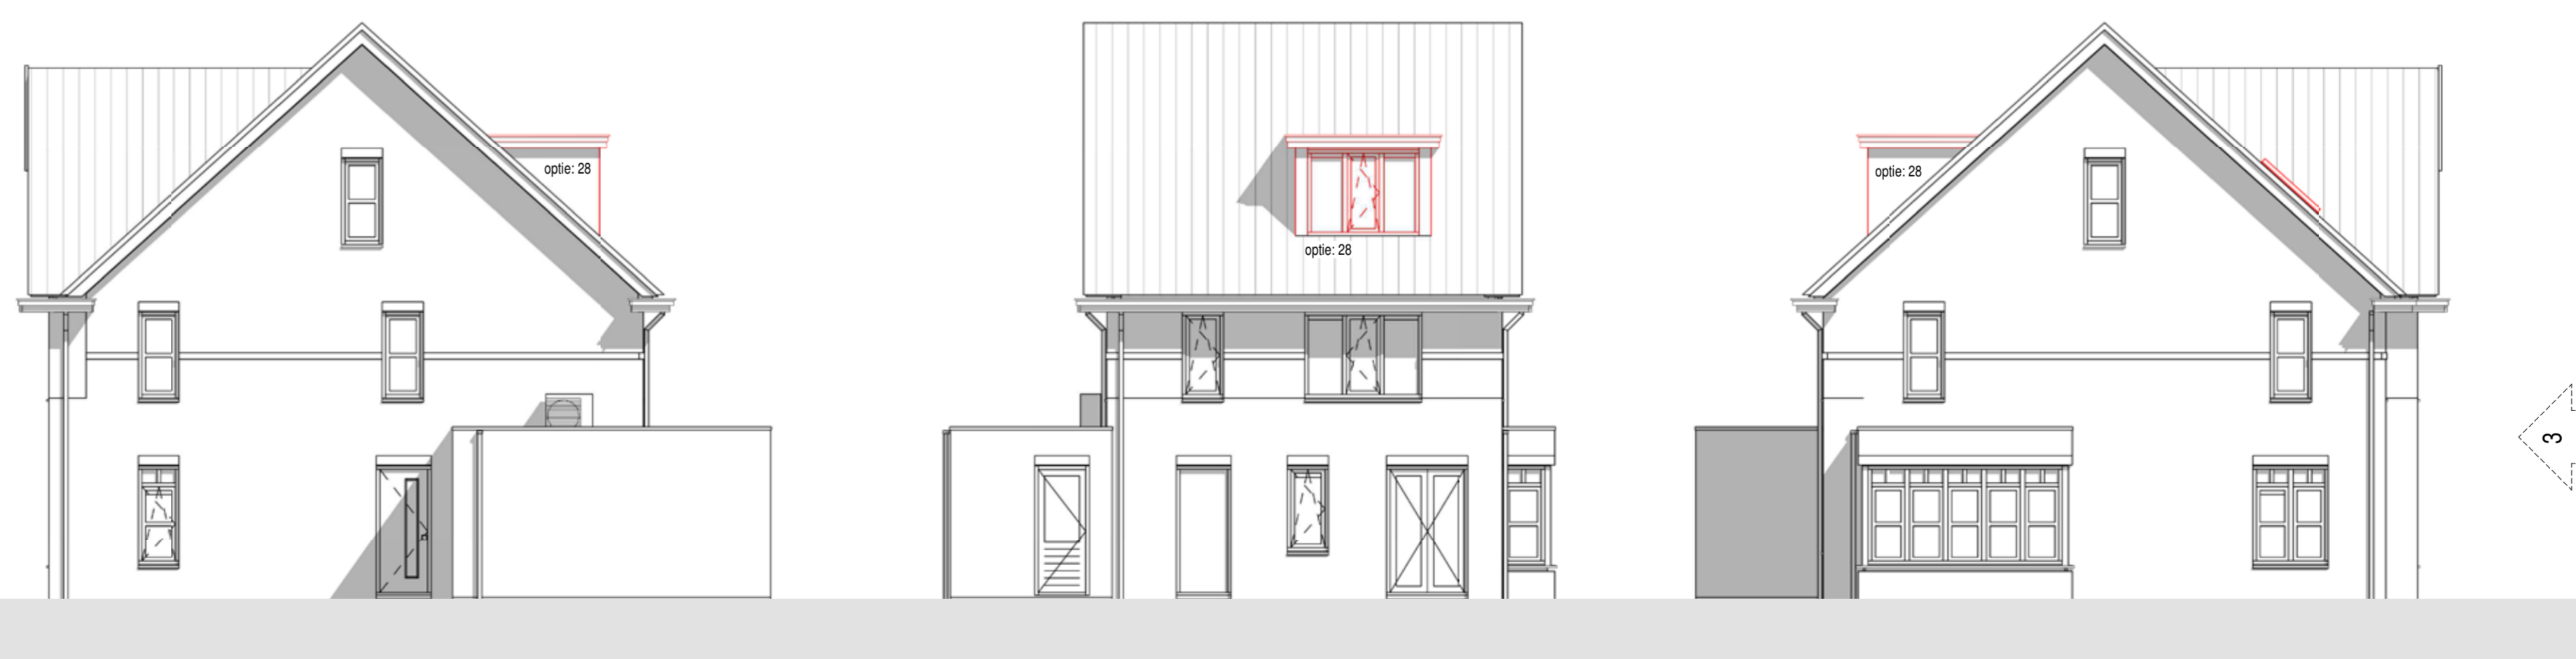

Rechter zijgevel

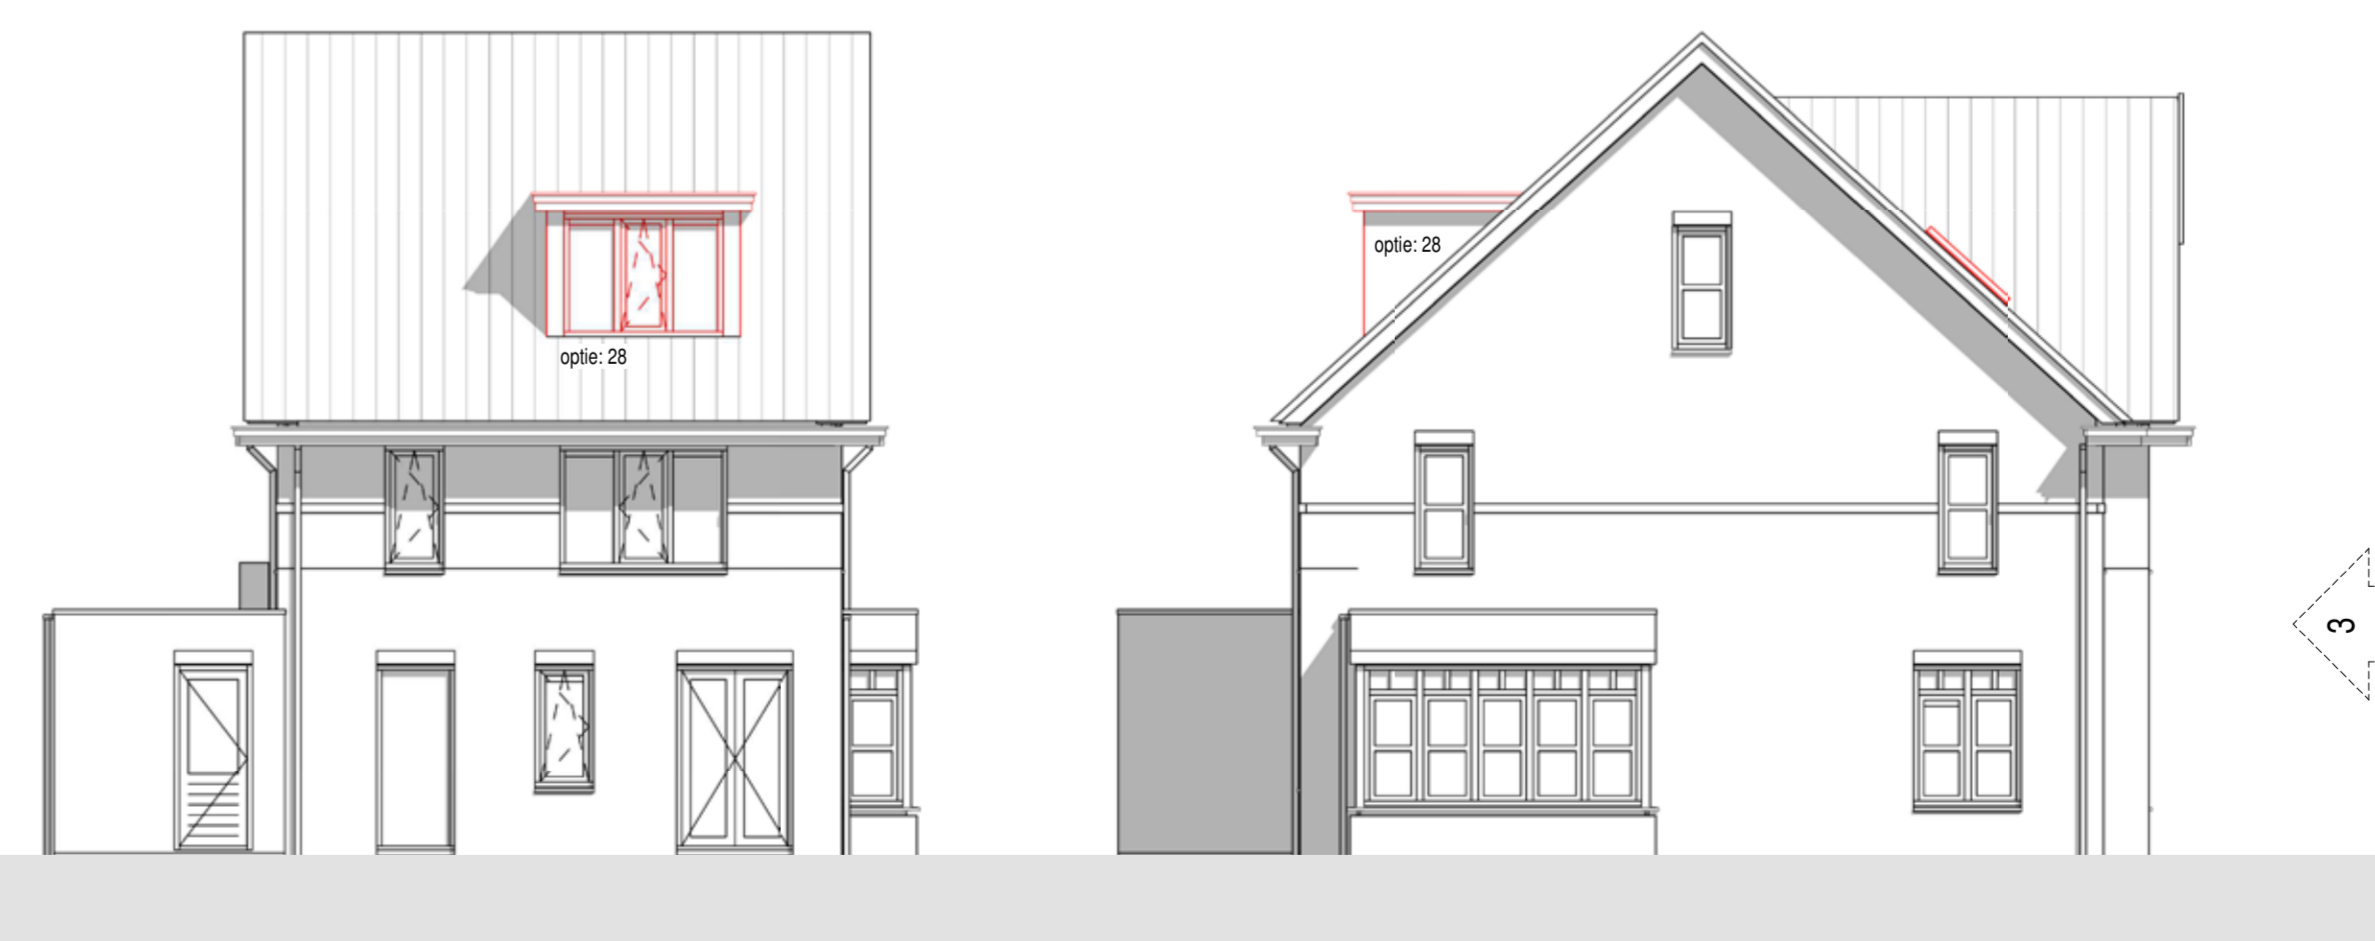

Achtergevel



Linker zijgevel

RENVOOI
VERKOOP

- ✓ meterkast
 - aansluitpunt onbedraad
 - aansluitpunt bedraad
 - bedrukker
 - bel
 - enkelpolige schakelaar
 - wisselschakelaar
 - wandcontactdoos enkel / dubbelvoudig, geaard
 - plafond lichtpunt
 - wand lichtpunt
 - mechanische ventilatie
 - kk wcd koelkast
 - vw wcd vaatwasser
 - kp perlex wcd inductie kookplaat 7.4KW
 - cm wcd combi magnetron 3.8KW
 - afz wcd afzuigkap
 - mv mechanische ventilatie
 - wd opstelplaats wasdroger (optioneel)
 - wm opstelplaats wasmachine
 - hwa hemelwaterflier
 - w rookmelder
 - th thermostaat
 - wp warmtepomp
 - ≡ vloerverwarming
- hoogte aansluitpunten tenzij anders vermeld.
- wandcontactdozen 300+
- data en tv 300+

opties vrijstaand		
bouwlaag	nr.	omschrijving
00 begane grond	01	inbouw 120cm achterzijde
00 begane grond	02	inbouw 120cm achterzijde (breinewand toeken verboden)
00 begane grond	03	verhoging berging (1.20m)
00 begane grond	04	verhoging berging (2.40m)
00 begane grond	05	verhoging berging (1.20m) gipsboord
00 begane grond	06	verhoging berging (2.40m) gipsboord
00 begane grond	07	inbouwplaat berging
00 begane grond	08	inbouwplaat berging
01 eerste verdieping	19	inbouwplaat berging
01 eerste verdieping	20	inbouwplaat berging
02 tweede verdieping	21	inbouwplaat berging
02 tweede verdieping	22	inbouwplaat berging
HAVEZATHE
WONEN IN DE BORGSCHE MATEN

OPTIES
VRIJSTAANDE WONINGEN



BOUWNUMMERS: 101, 106, 111, 112, 117, 118, 119, 120, 121, 122 en 135

GEVELS EN DOORSNEDEN: Schaal 1:100

PLATTEGRONDEN: Schaal 1:50

DATUM: 18 juni 2019

DE BONGERD V.O.F.