


Doorsnede A-A

PV Panelen:
 bouwnummers 123, 124, 125, 126, 127, 128, 129, 130, 131, 133 2 stuks
 bouwnummers 132, 134 3 stuks
 Alle PV panelen aan de zuidzijde


REVENOOI
 VERKOOP

- | | | |
|---|-----|-------------------------------------|
| meterkast | kk | wcd koelkast |
| aansluitpunt onbedraad | vw | wcd vaatwasser |
| aansluitpunt bedraad | kp | perlex wcd inductie kookplaat 7.4kW |
| betrukker | cm | wcd combi magnetron 3.6kW |
| bel | afz | wcd afzuigkap |
| enkeelpolige schakelaar | miv | mechanische ventilatie |
| wisselschakelaar | wd | opstelplaats wasdroger (optioneel) |
| wandcontactdoos enkel / dubbelvoudig, geard | wm | opstelplaats wasmachine |
| plafond lichtpunt | hwa | hemelwaterafvoer |
| wand lichtpunt | ro | rookmelder |
| mechanische ventilatie | th | thermostaat |
| | wp | warmtepomp |
| | | voerverwarming |


hoogte aansluitpunten tenzij anders vermeld:
 - wandcontactdozen 300+
 - data en tv 300+

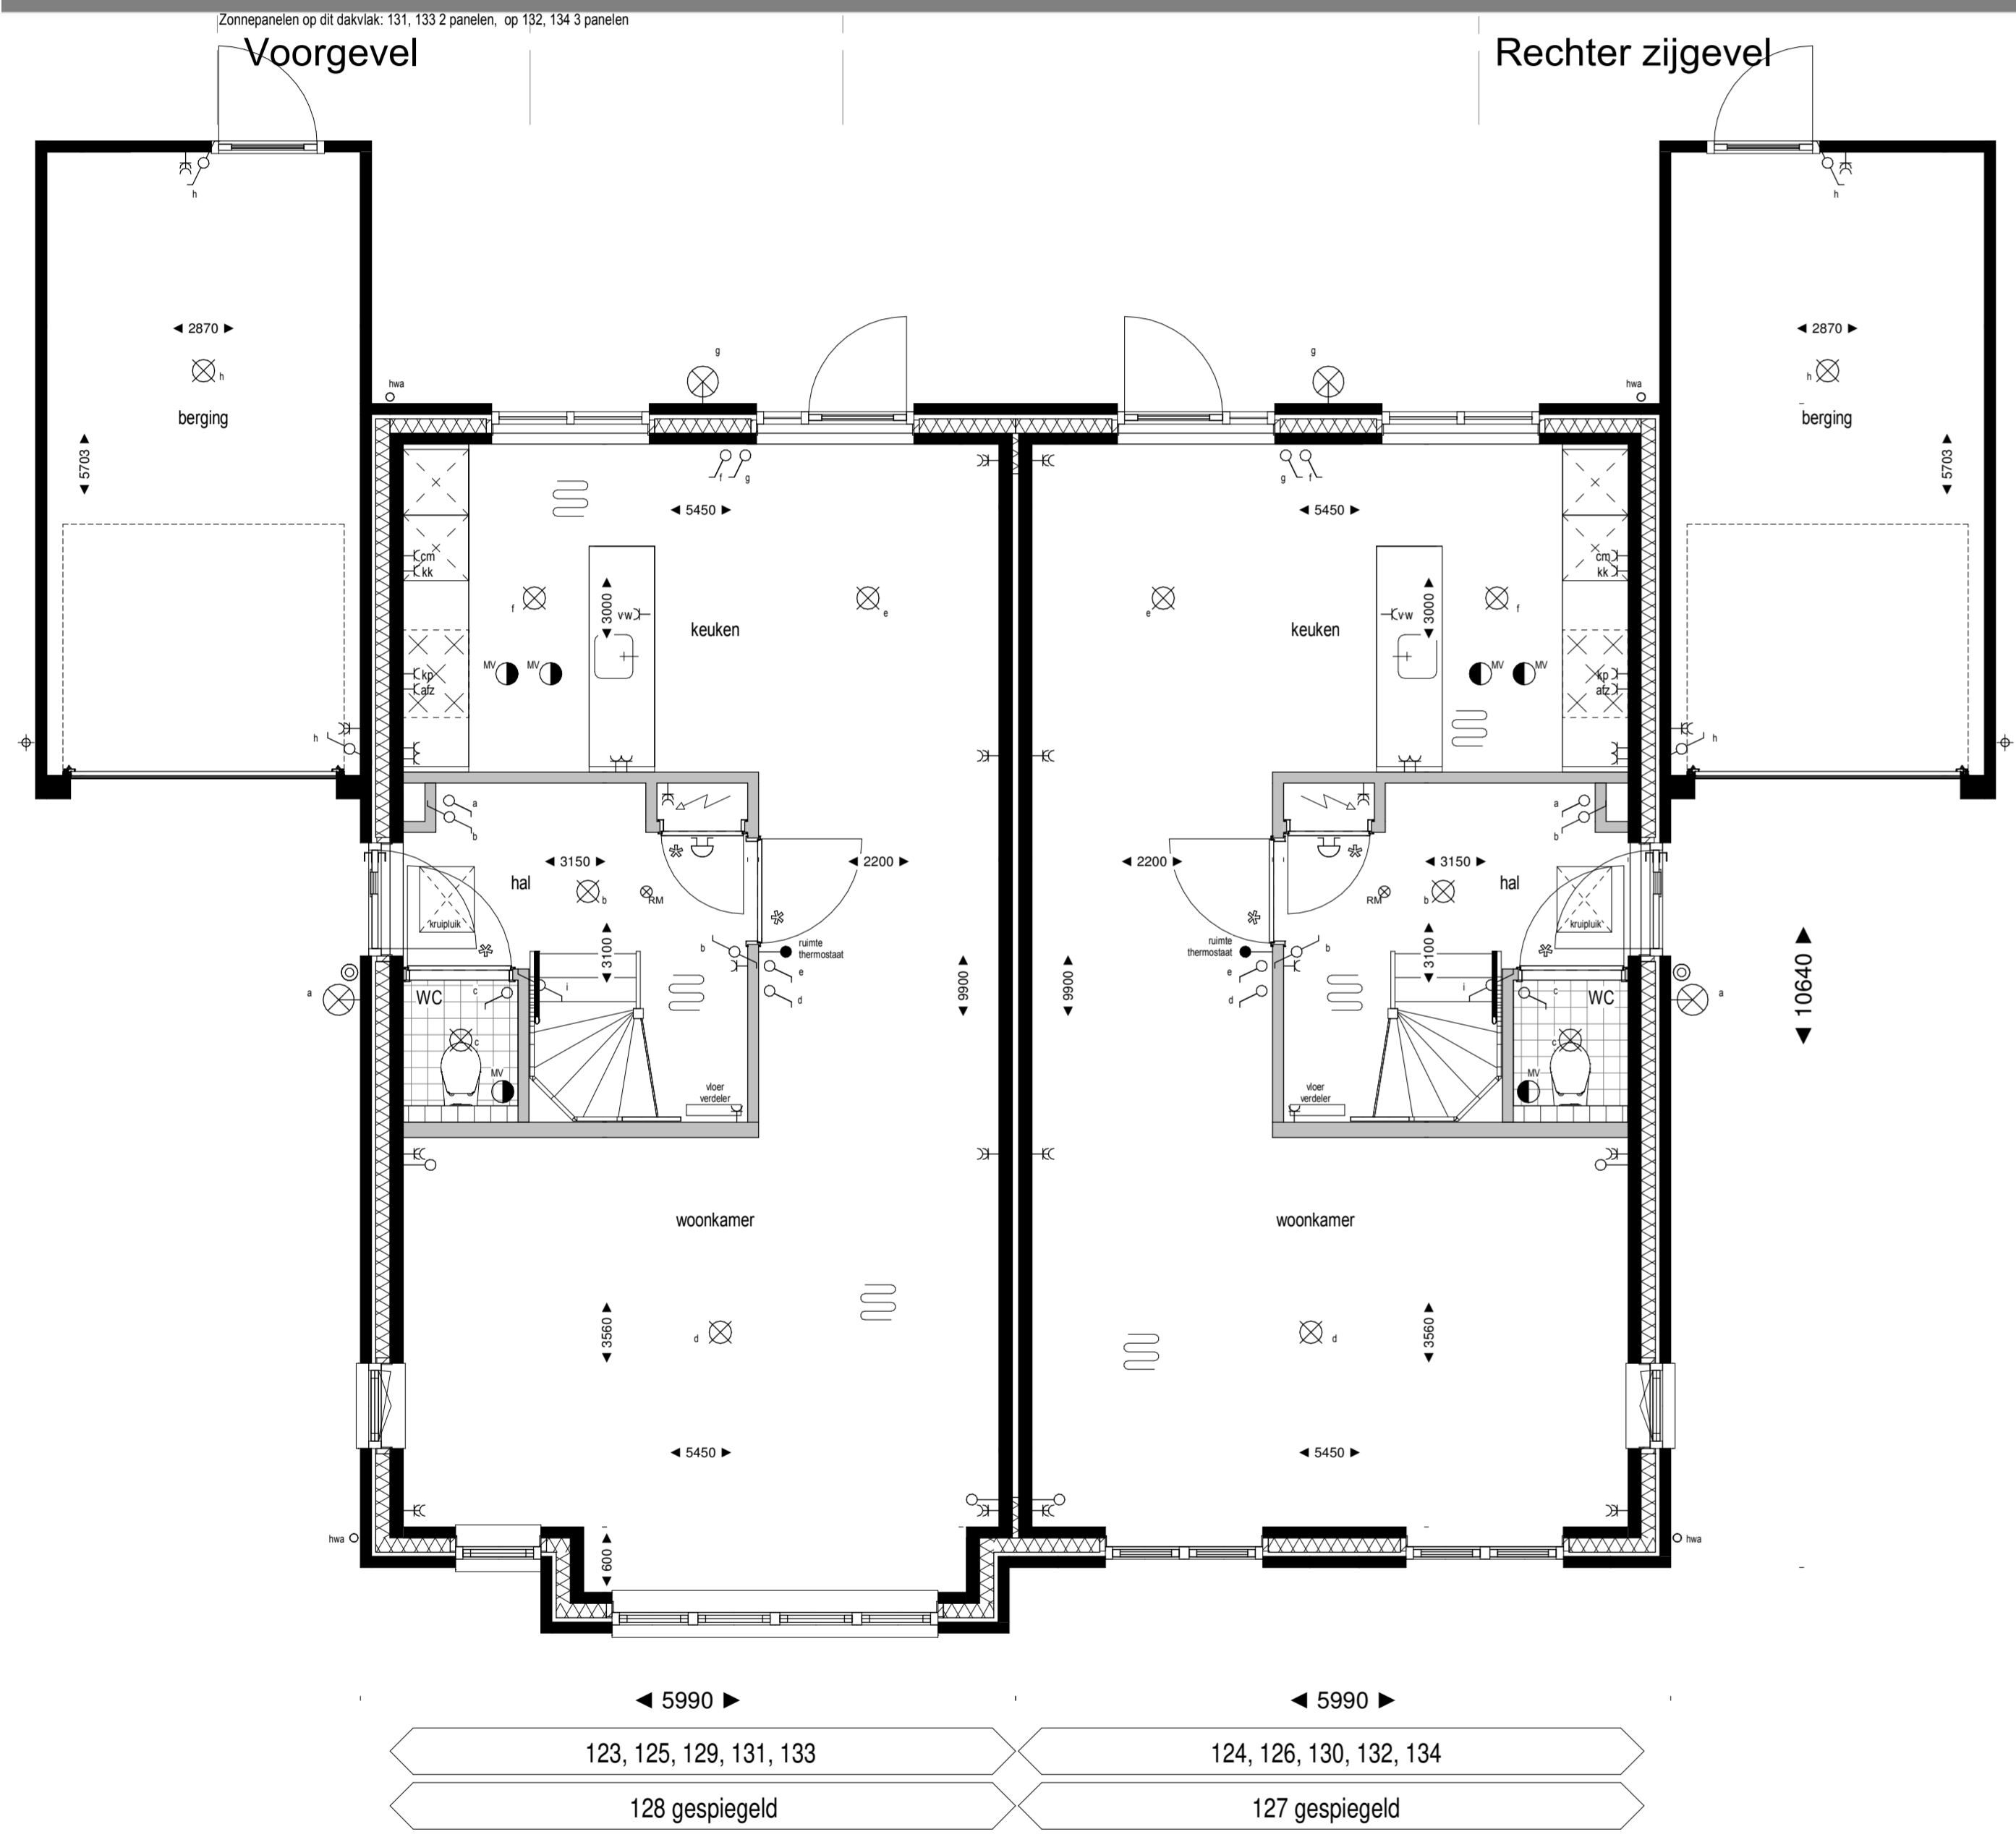

begane grond

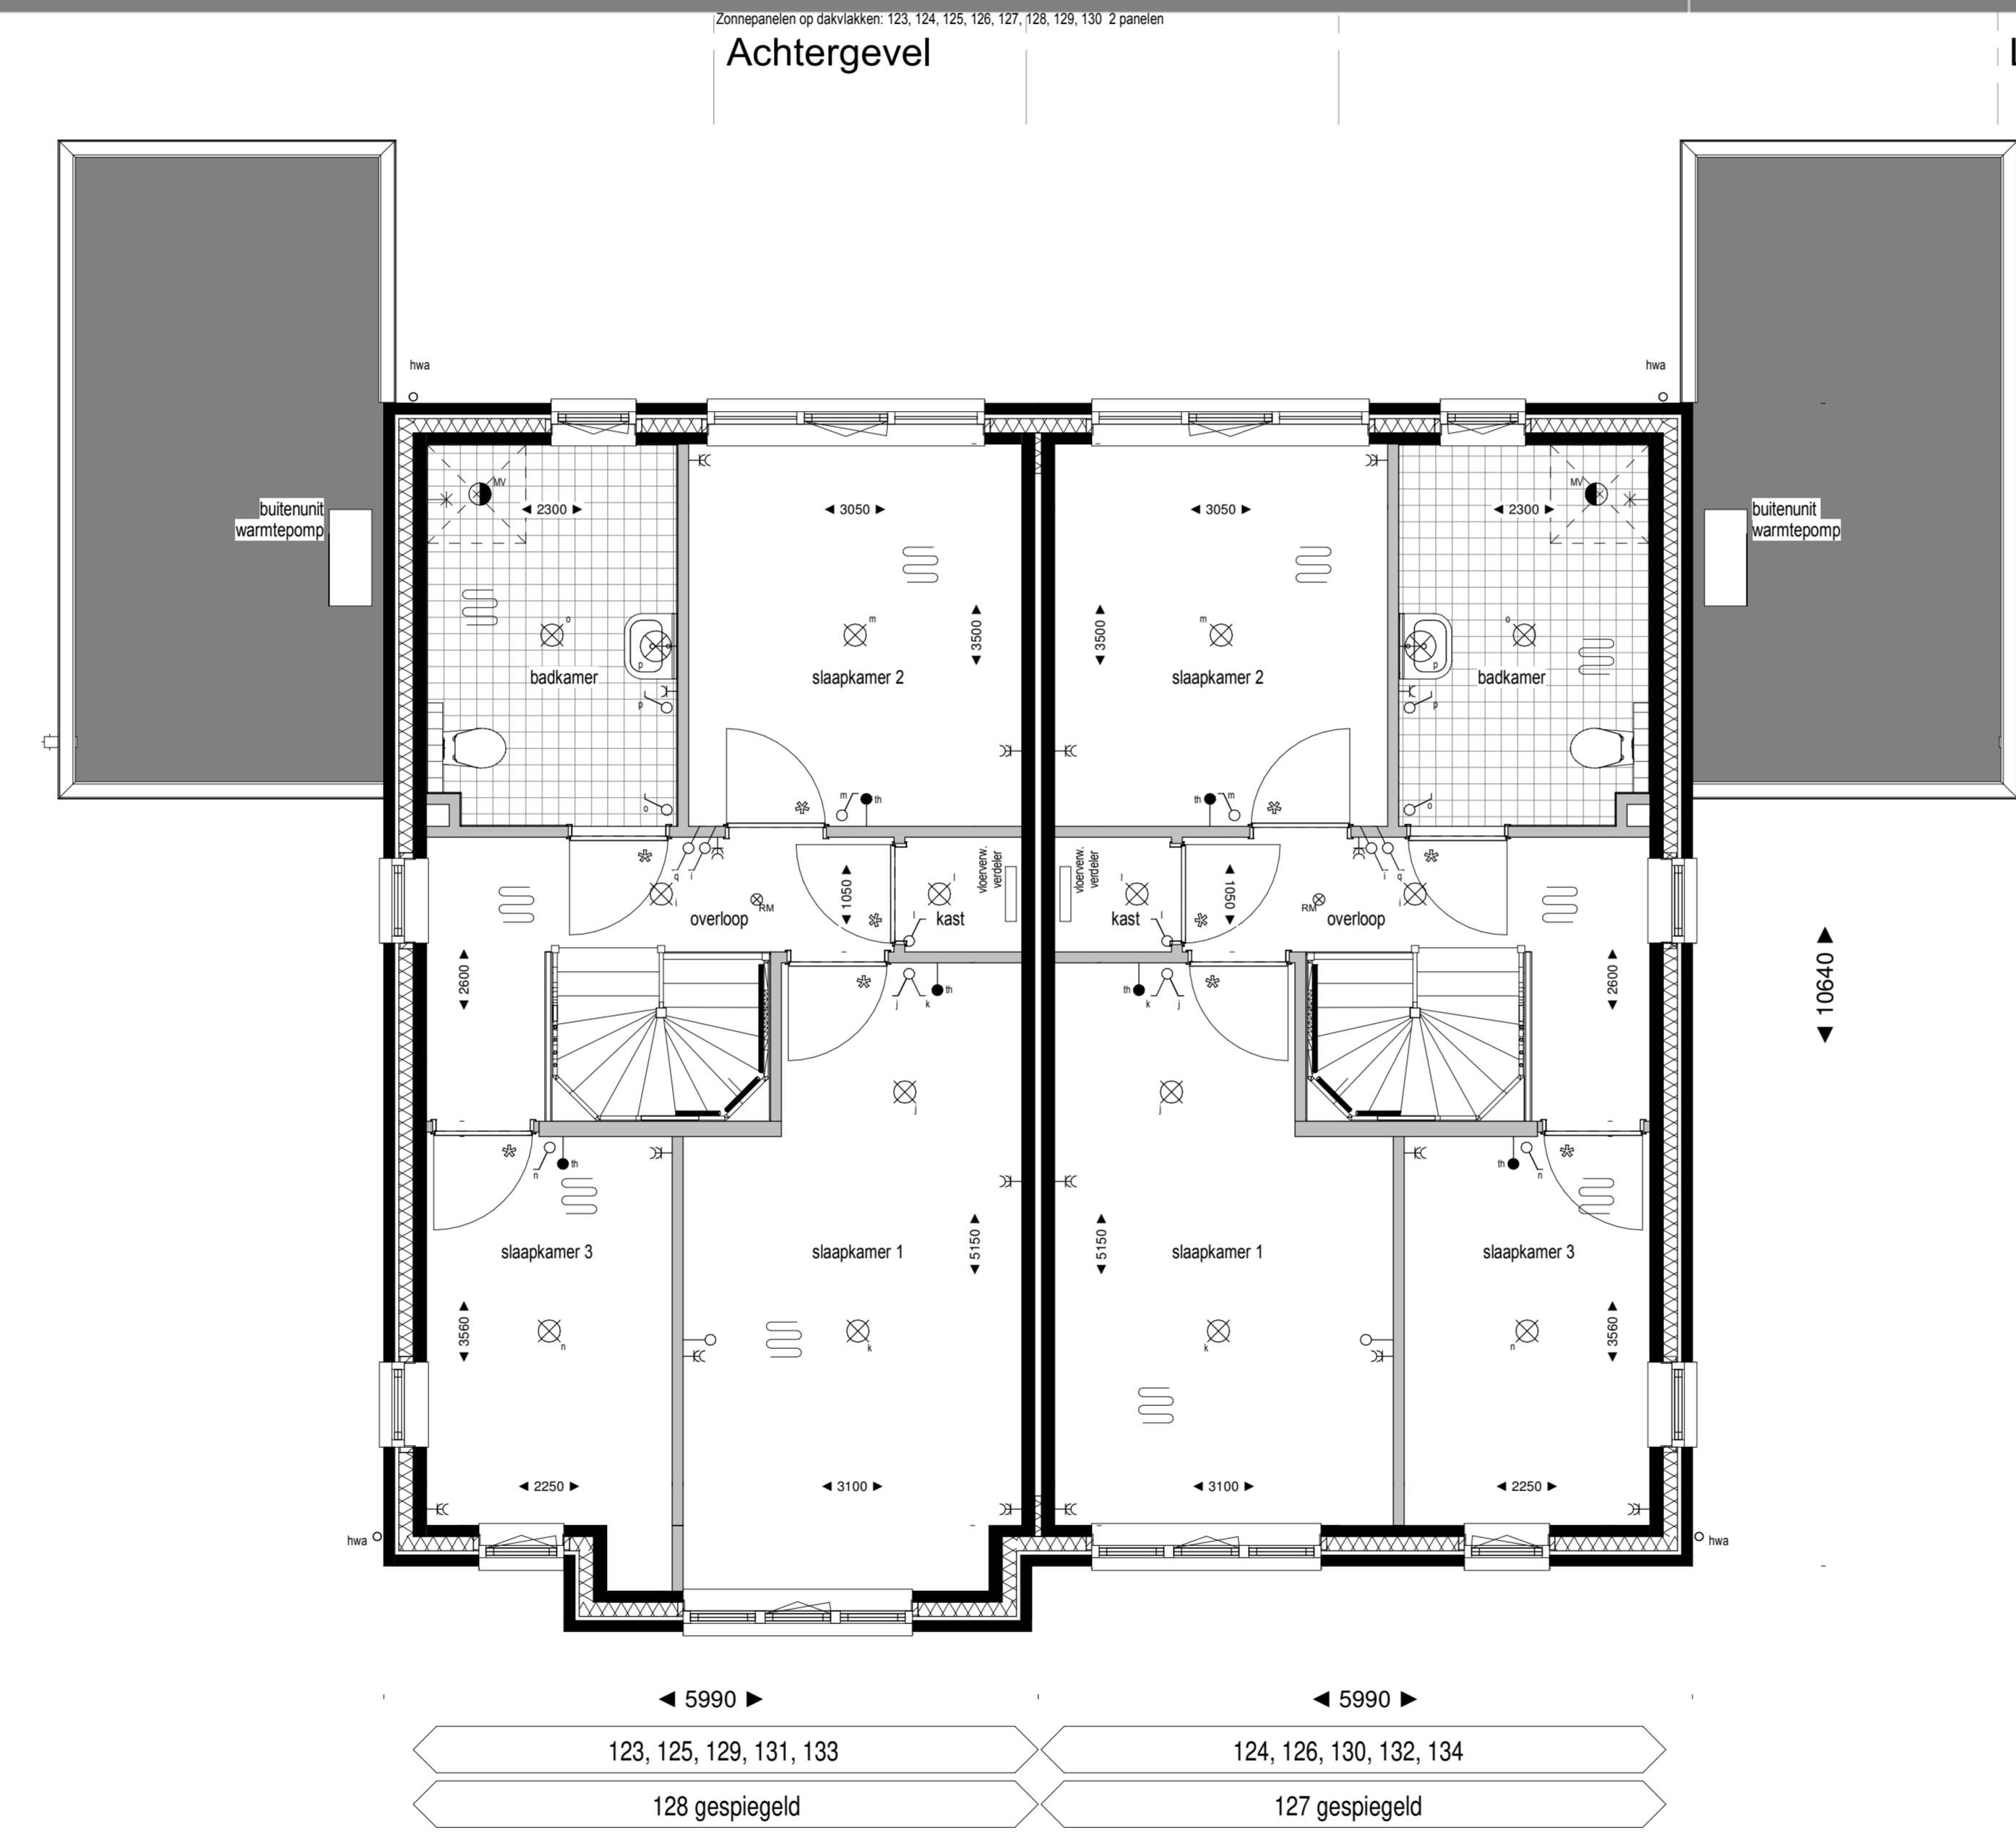

eerste verdieping

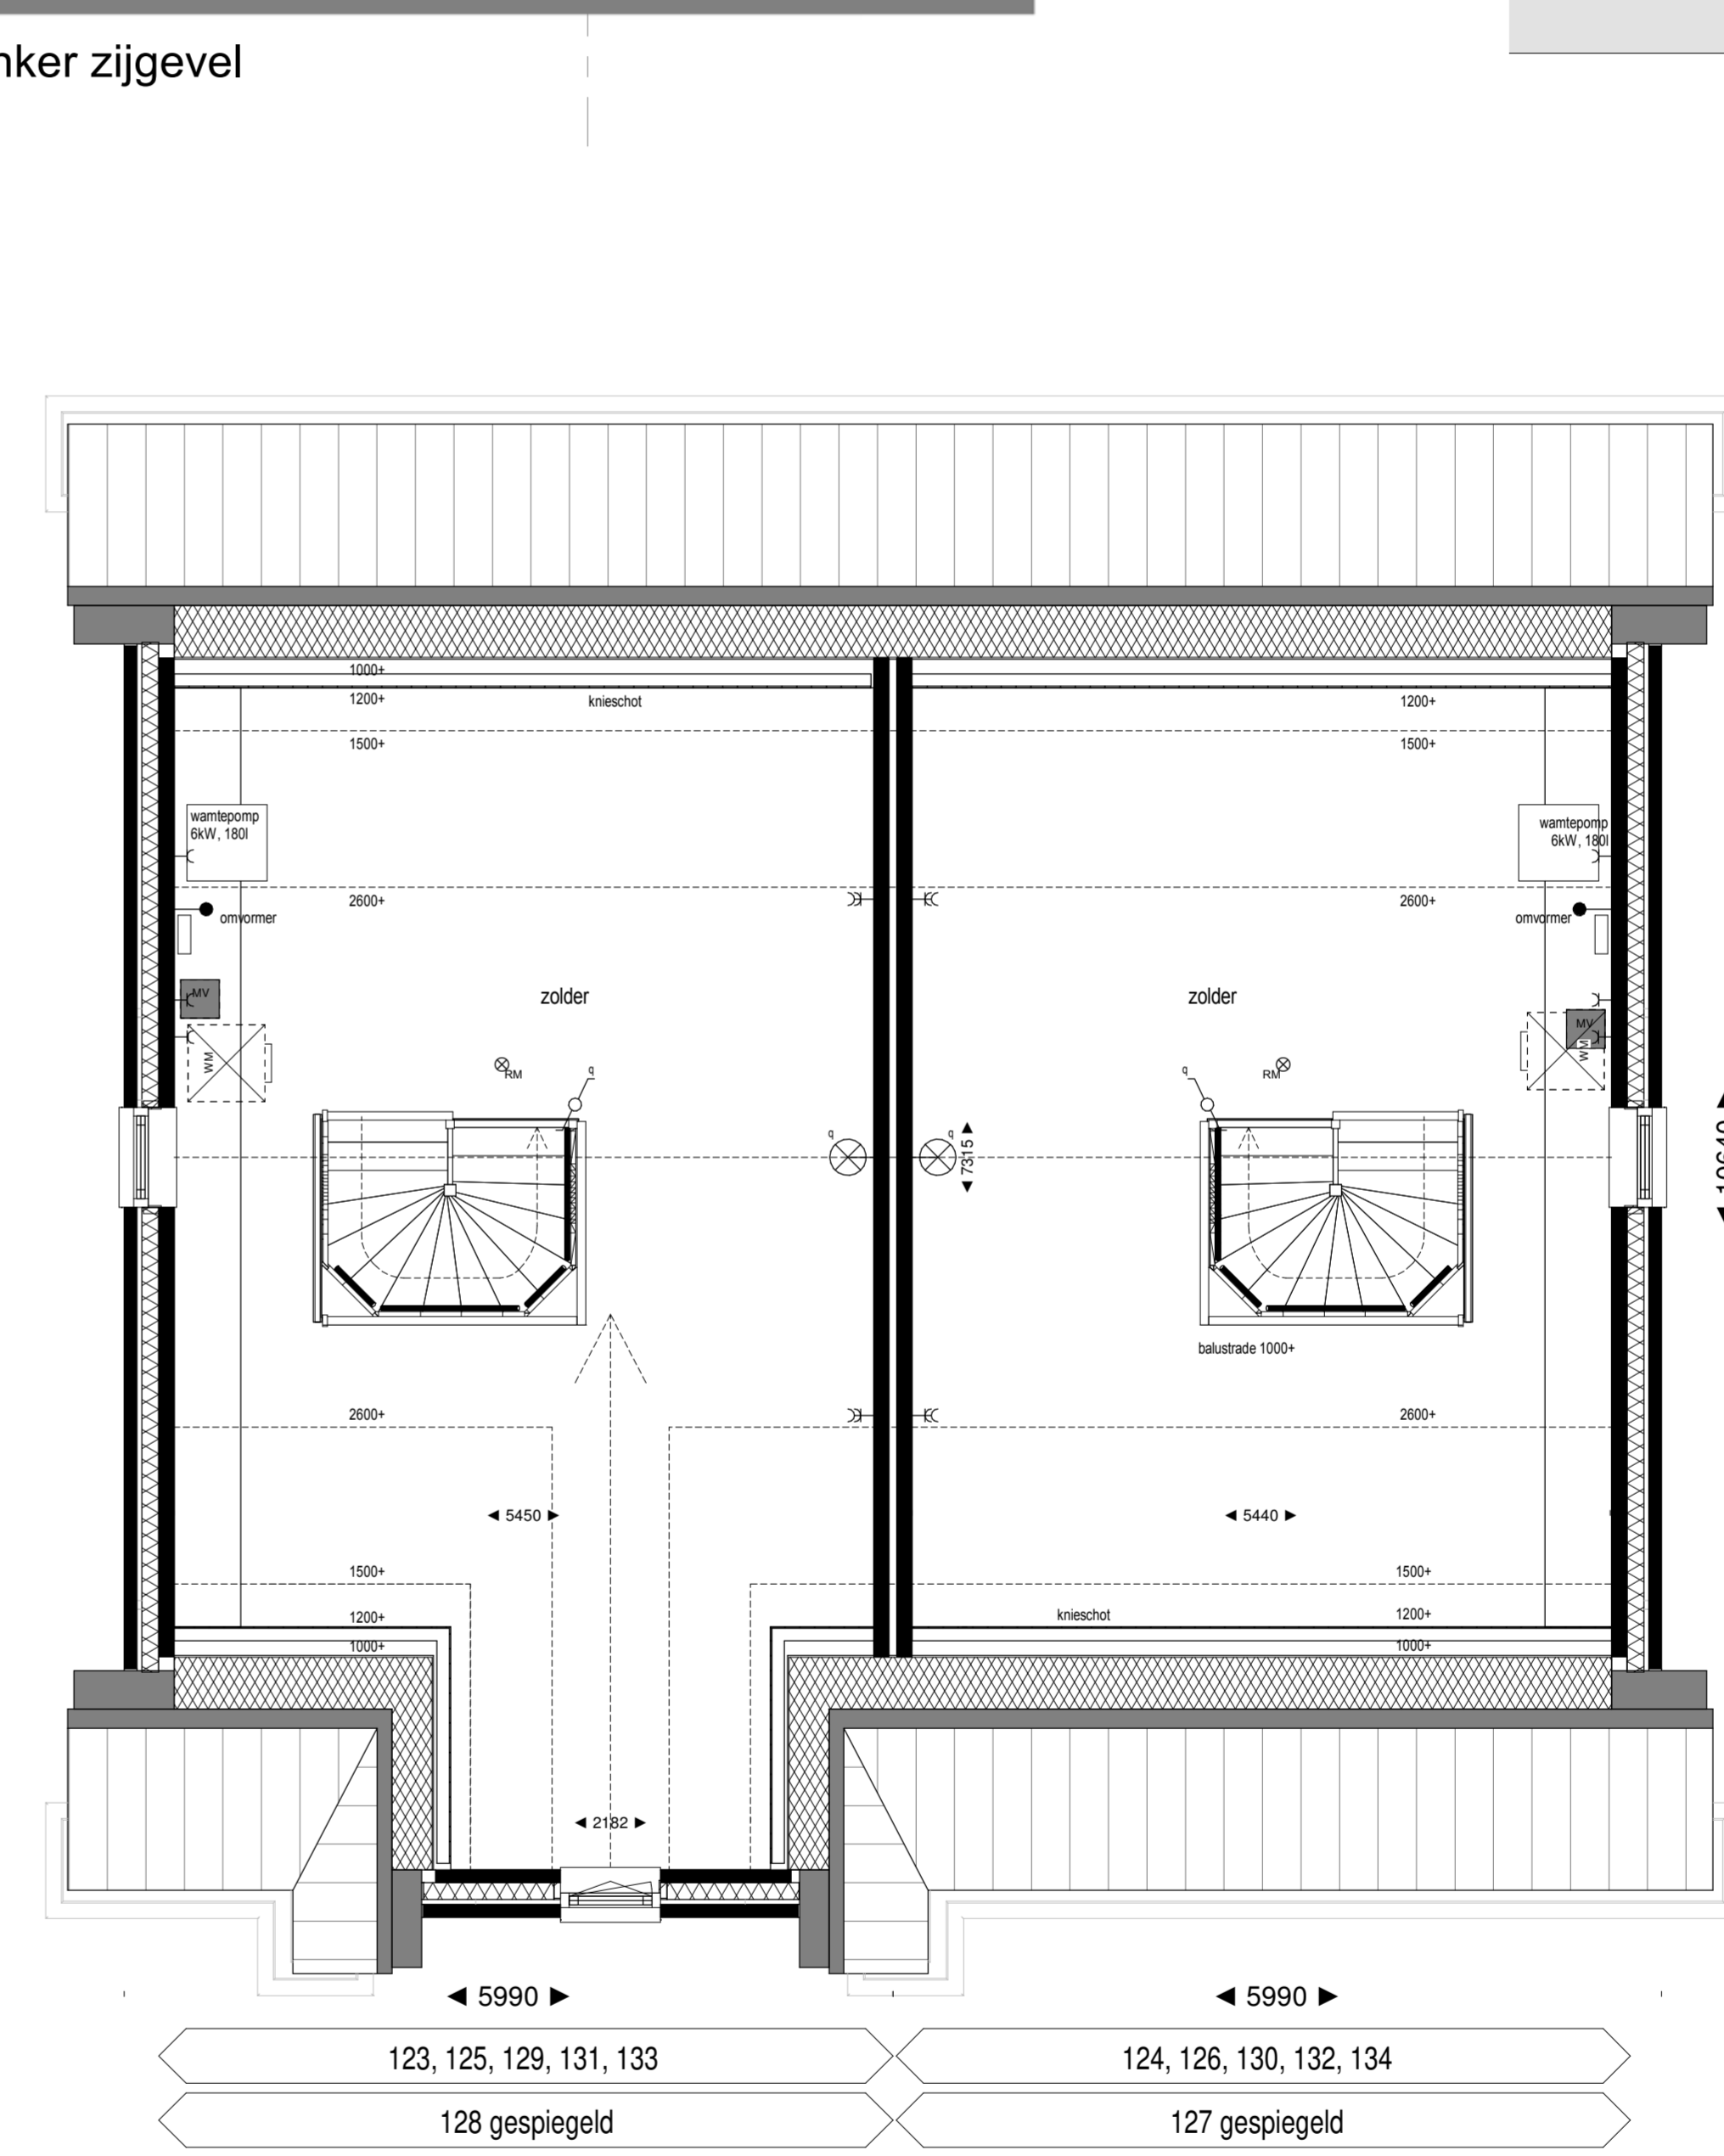

tweede verdieping



12 TWEE-ONDER-ÉÉN-
 KAPWONINGEN | ZAEELDAK



HAVEZATHE
 WONEN IN DE BORNISCHE MATEN

BOUWNUMMERS: 123, 124, 125, 126, 127, 128, 129, 130, 131, 132, 133 en 134
 GEVELS EN DOORSNEDEN: Schaal 1:100
 PLATTEGRONDEN: Schaal 1:50
 DATUM: 13 juni 2019



DE BONGERD V.O.F.