
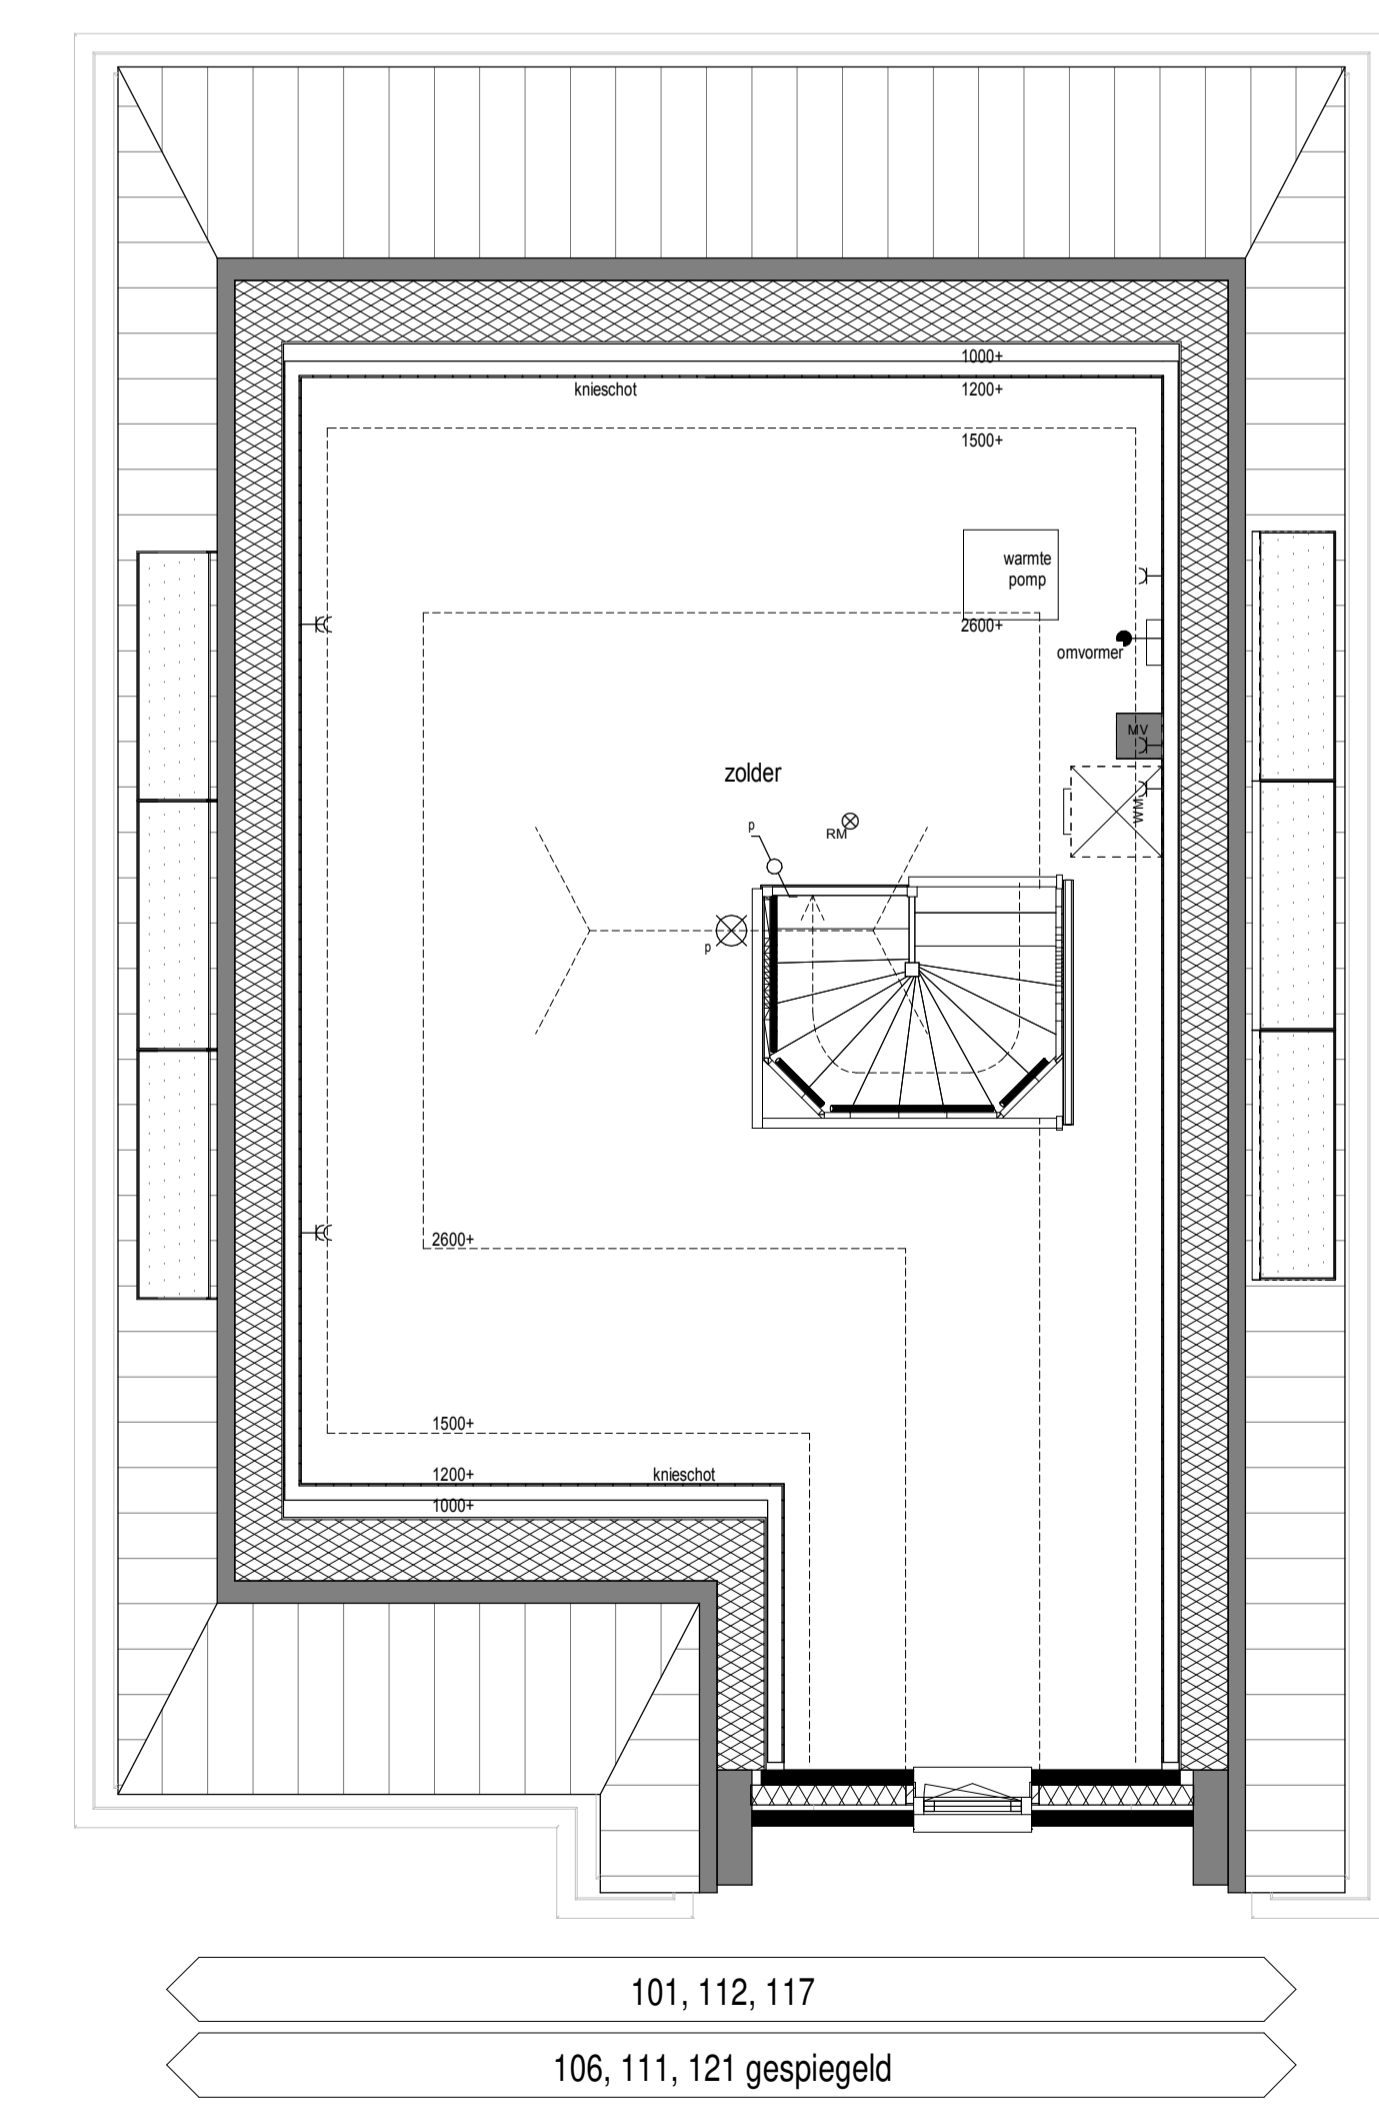
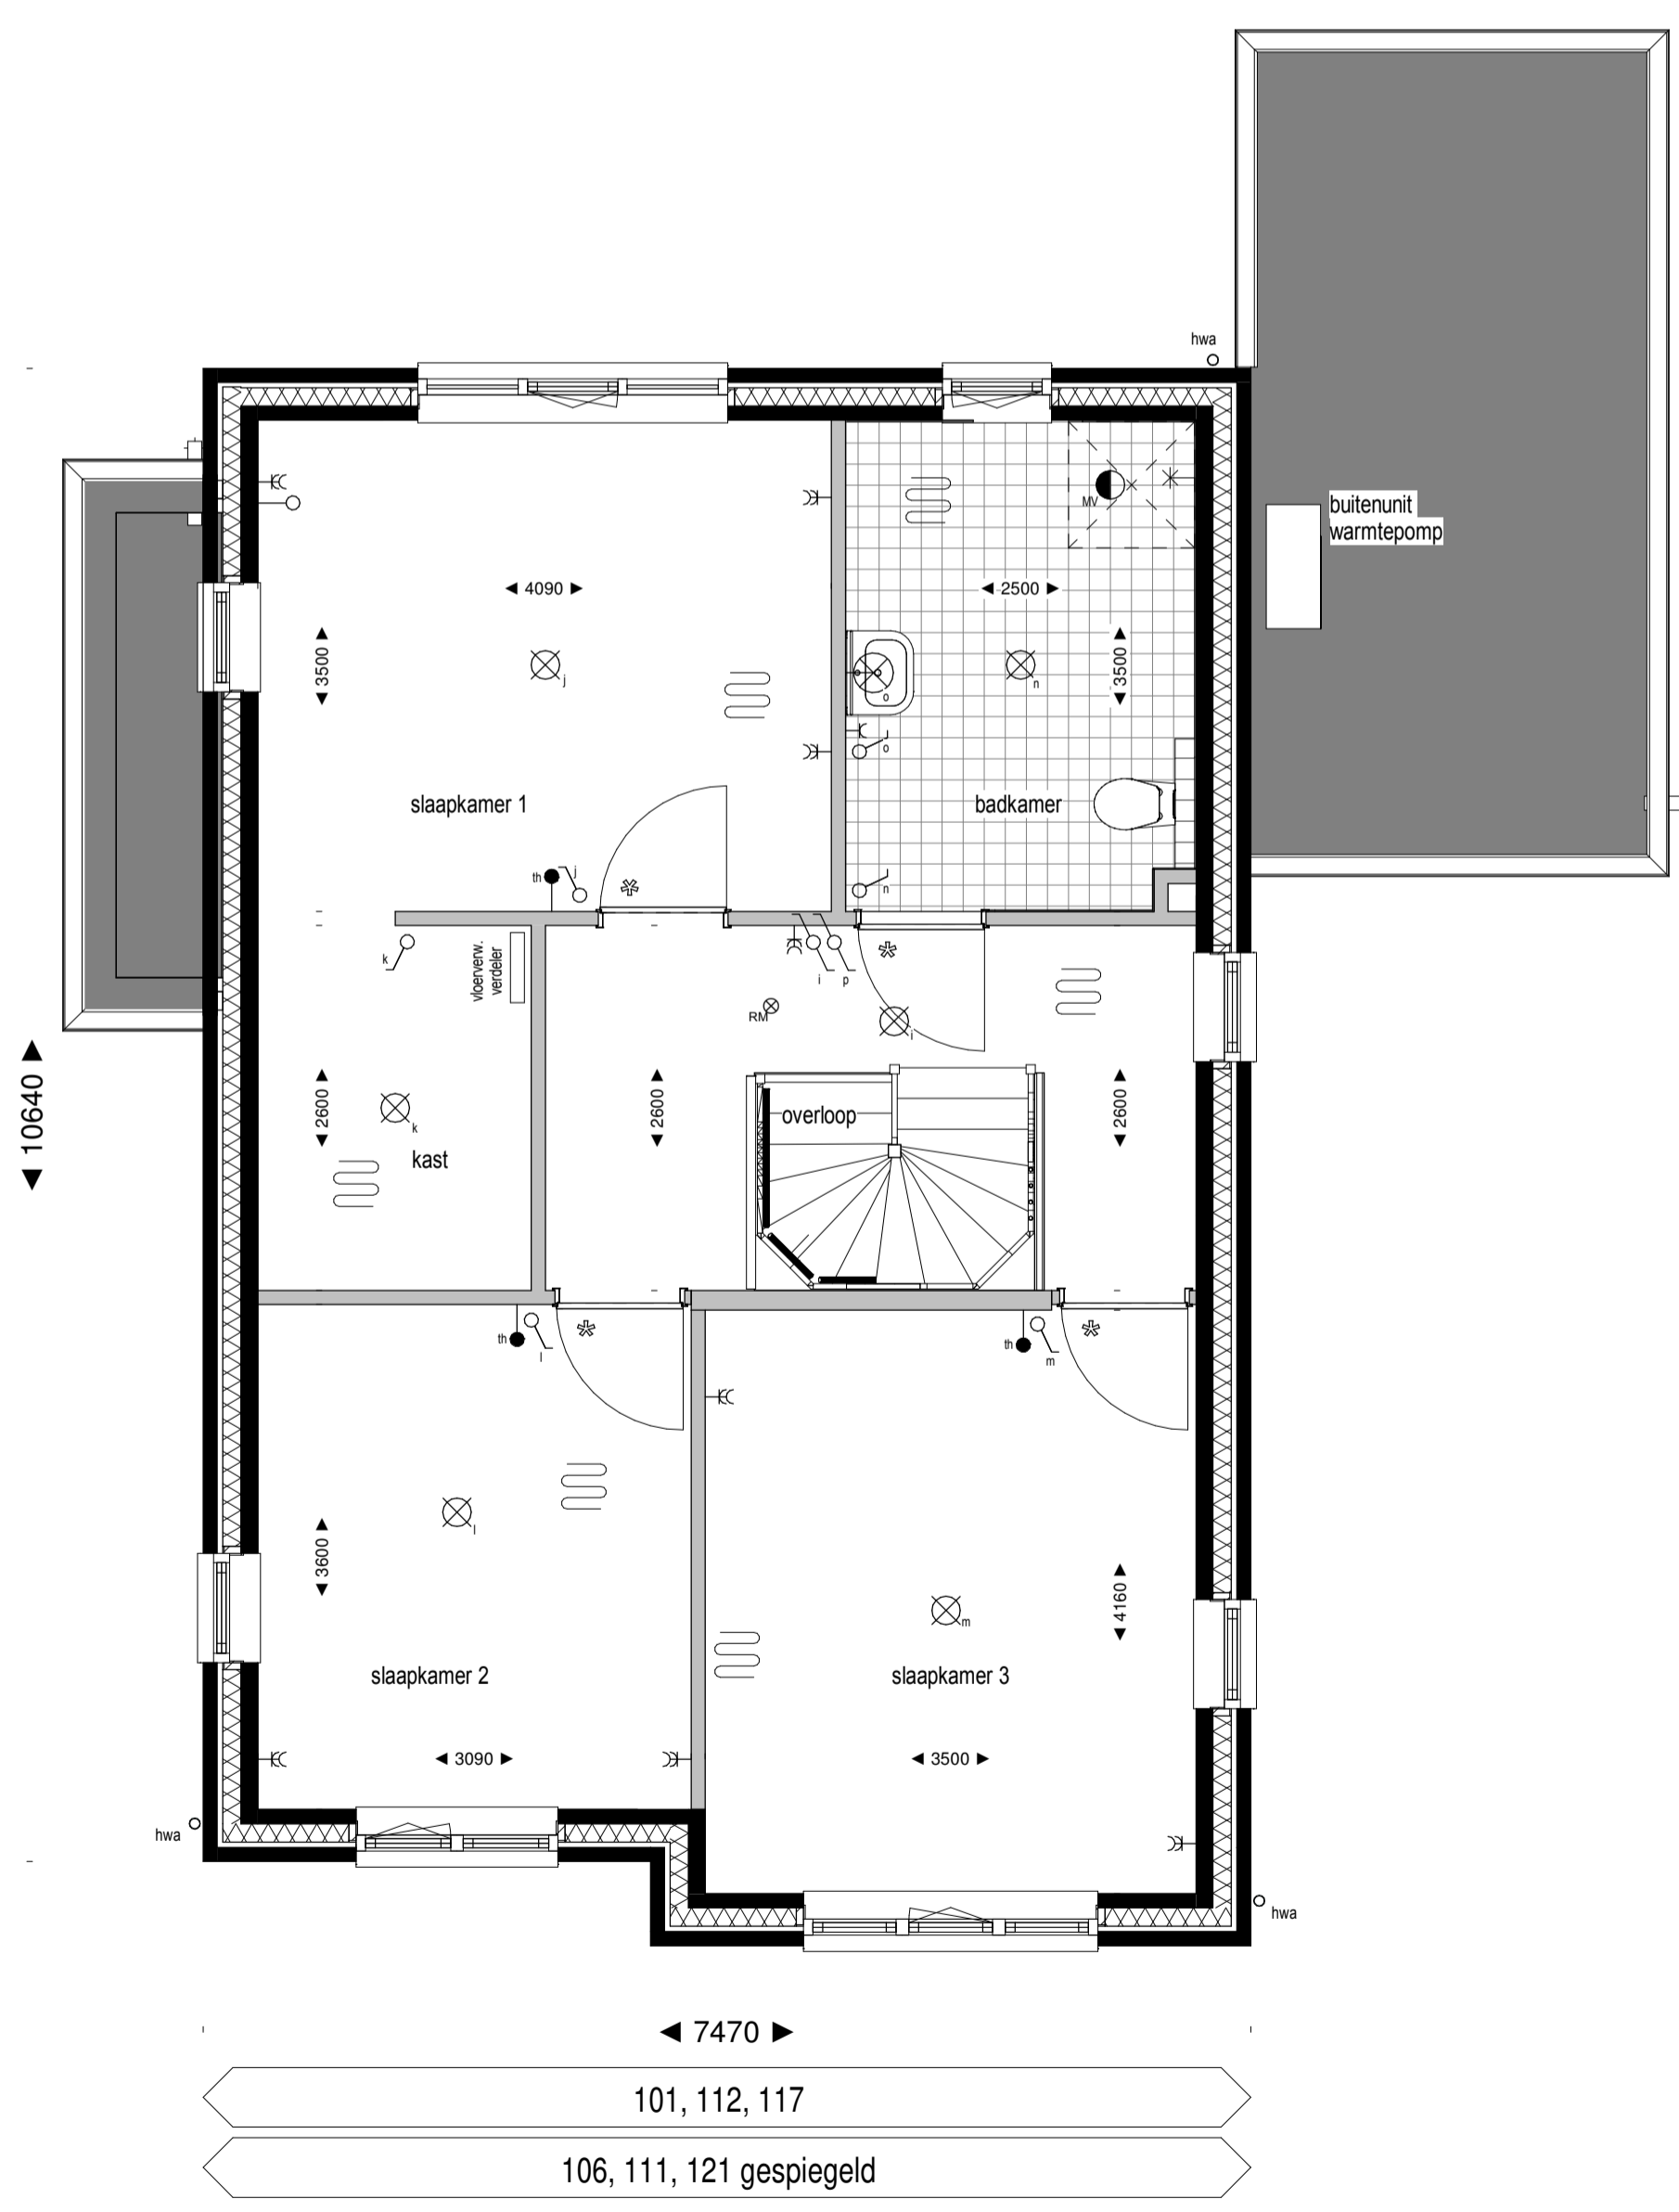


PV Panelen:
 bouwnummers 101, 106, 111, 112, 117, 121 3 stuks

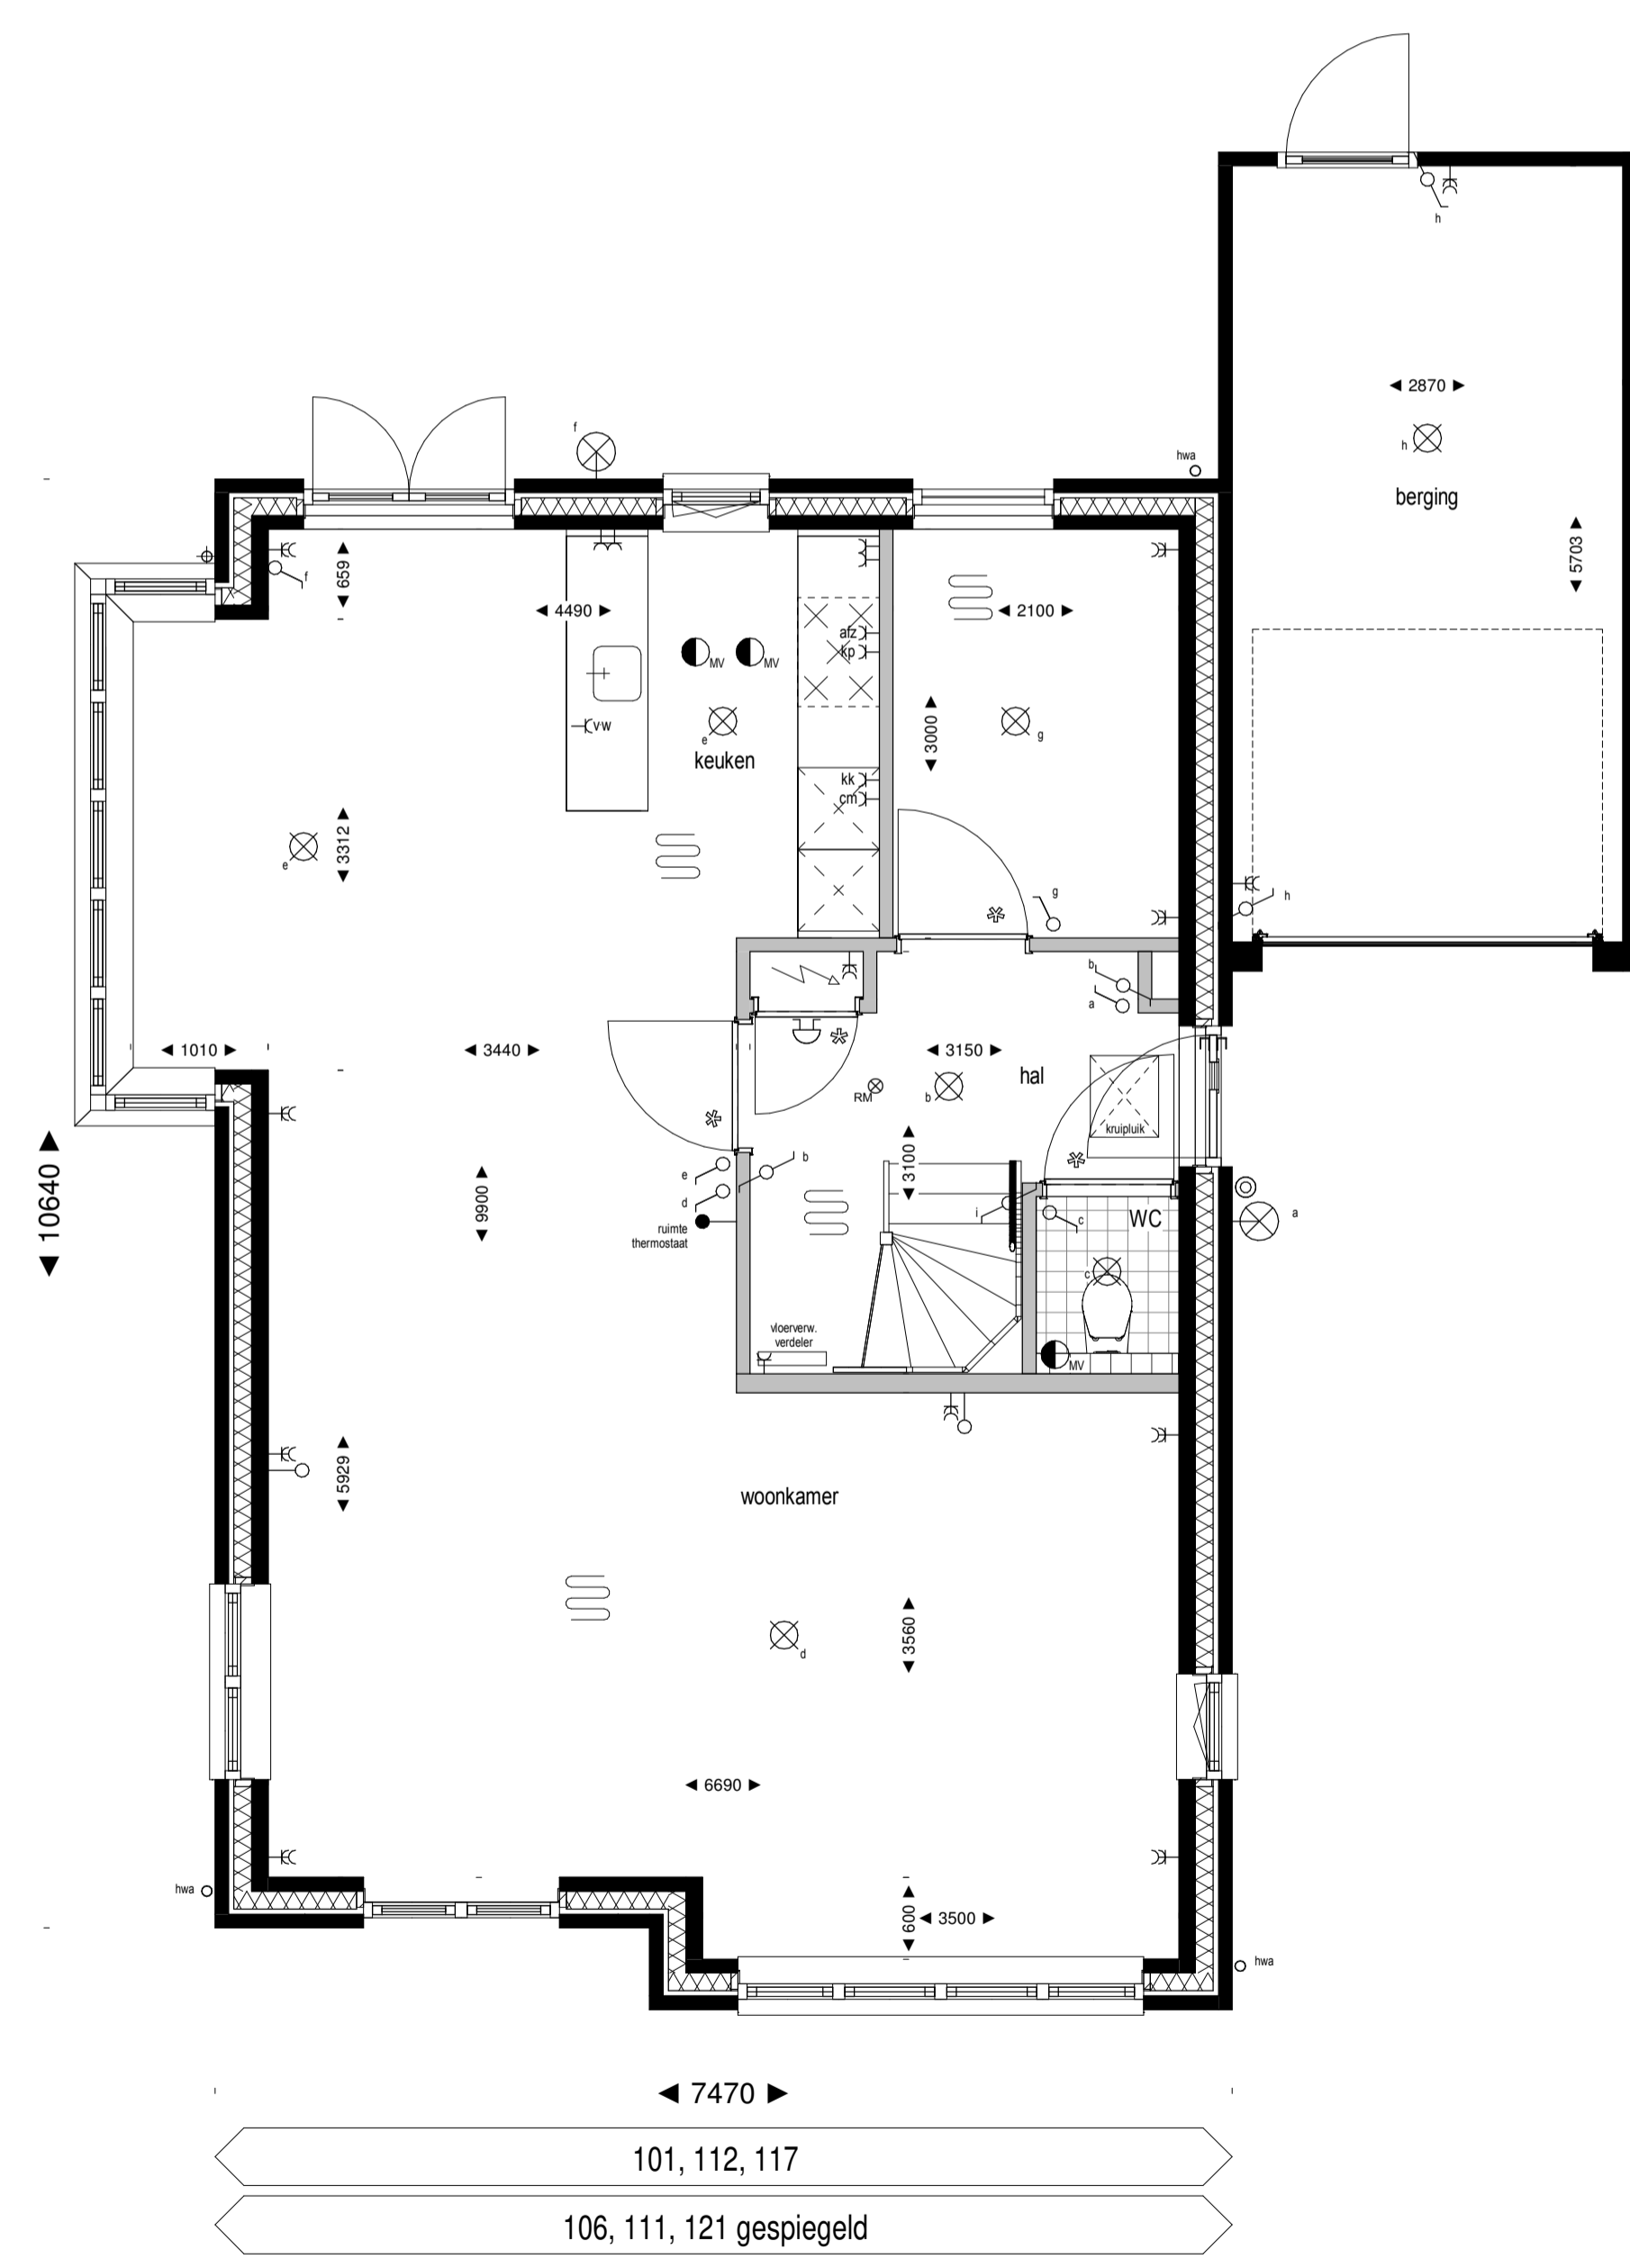

RENOVOOI
 VERKOOP

meterkast	kk	wcd koelkast
aansluitpunt onbedraad	vw	wcd vaatwasser
aansluitpunt bedraad	kp	perlex wcd inductie kookplaat 7,4KW
bedrukker	cm	wcd combi magnetron 3,6KW
bel	afz	wcd afzuigkap
enkeelpolige schakelaar	mv	mechanische ventilatie
wisselschakelaar	wd	opstelplaats wasdroger (optioneel)
wandcontactdoos enkel / dubbelvoudig, geaard	wm	opstelplaats wasmachine
plafond lichtpunt	hwa	hemelwaterafvoer
wand lichtpunt	ro	rookmelder
mechanische ventilatie	th	thermostaat
	wp	warmtepomp
		vloerverwarming

hoogte aansluitpunten tenzij anders vermeld:
 - wandcontactdozen 300+
 - data en tv 300+

HAVEZATHE
 WONEN IN DE BORNSCHE MATEN

6 VRIJSTAANDE WONINGEN
 MET ERKER | STOLPKAP



BOUWNUMMERS: 101, 106, 111, 112, 117 en 121
 GEVELS EN DOORSNEDEN: Schaal 1:100
 PLATTEGRONDEN: Schaal 1:50
 DATUM: 13 juni 2019

