



begane grond

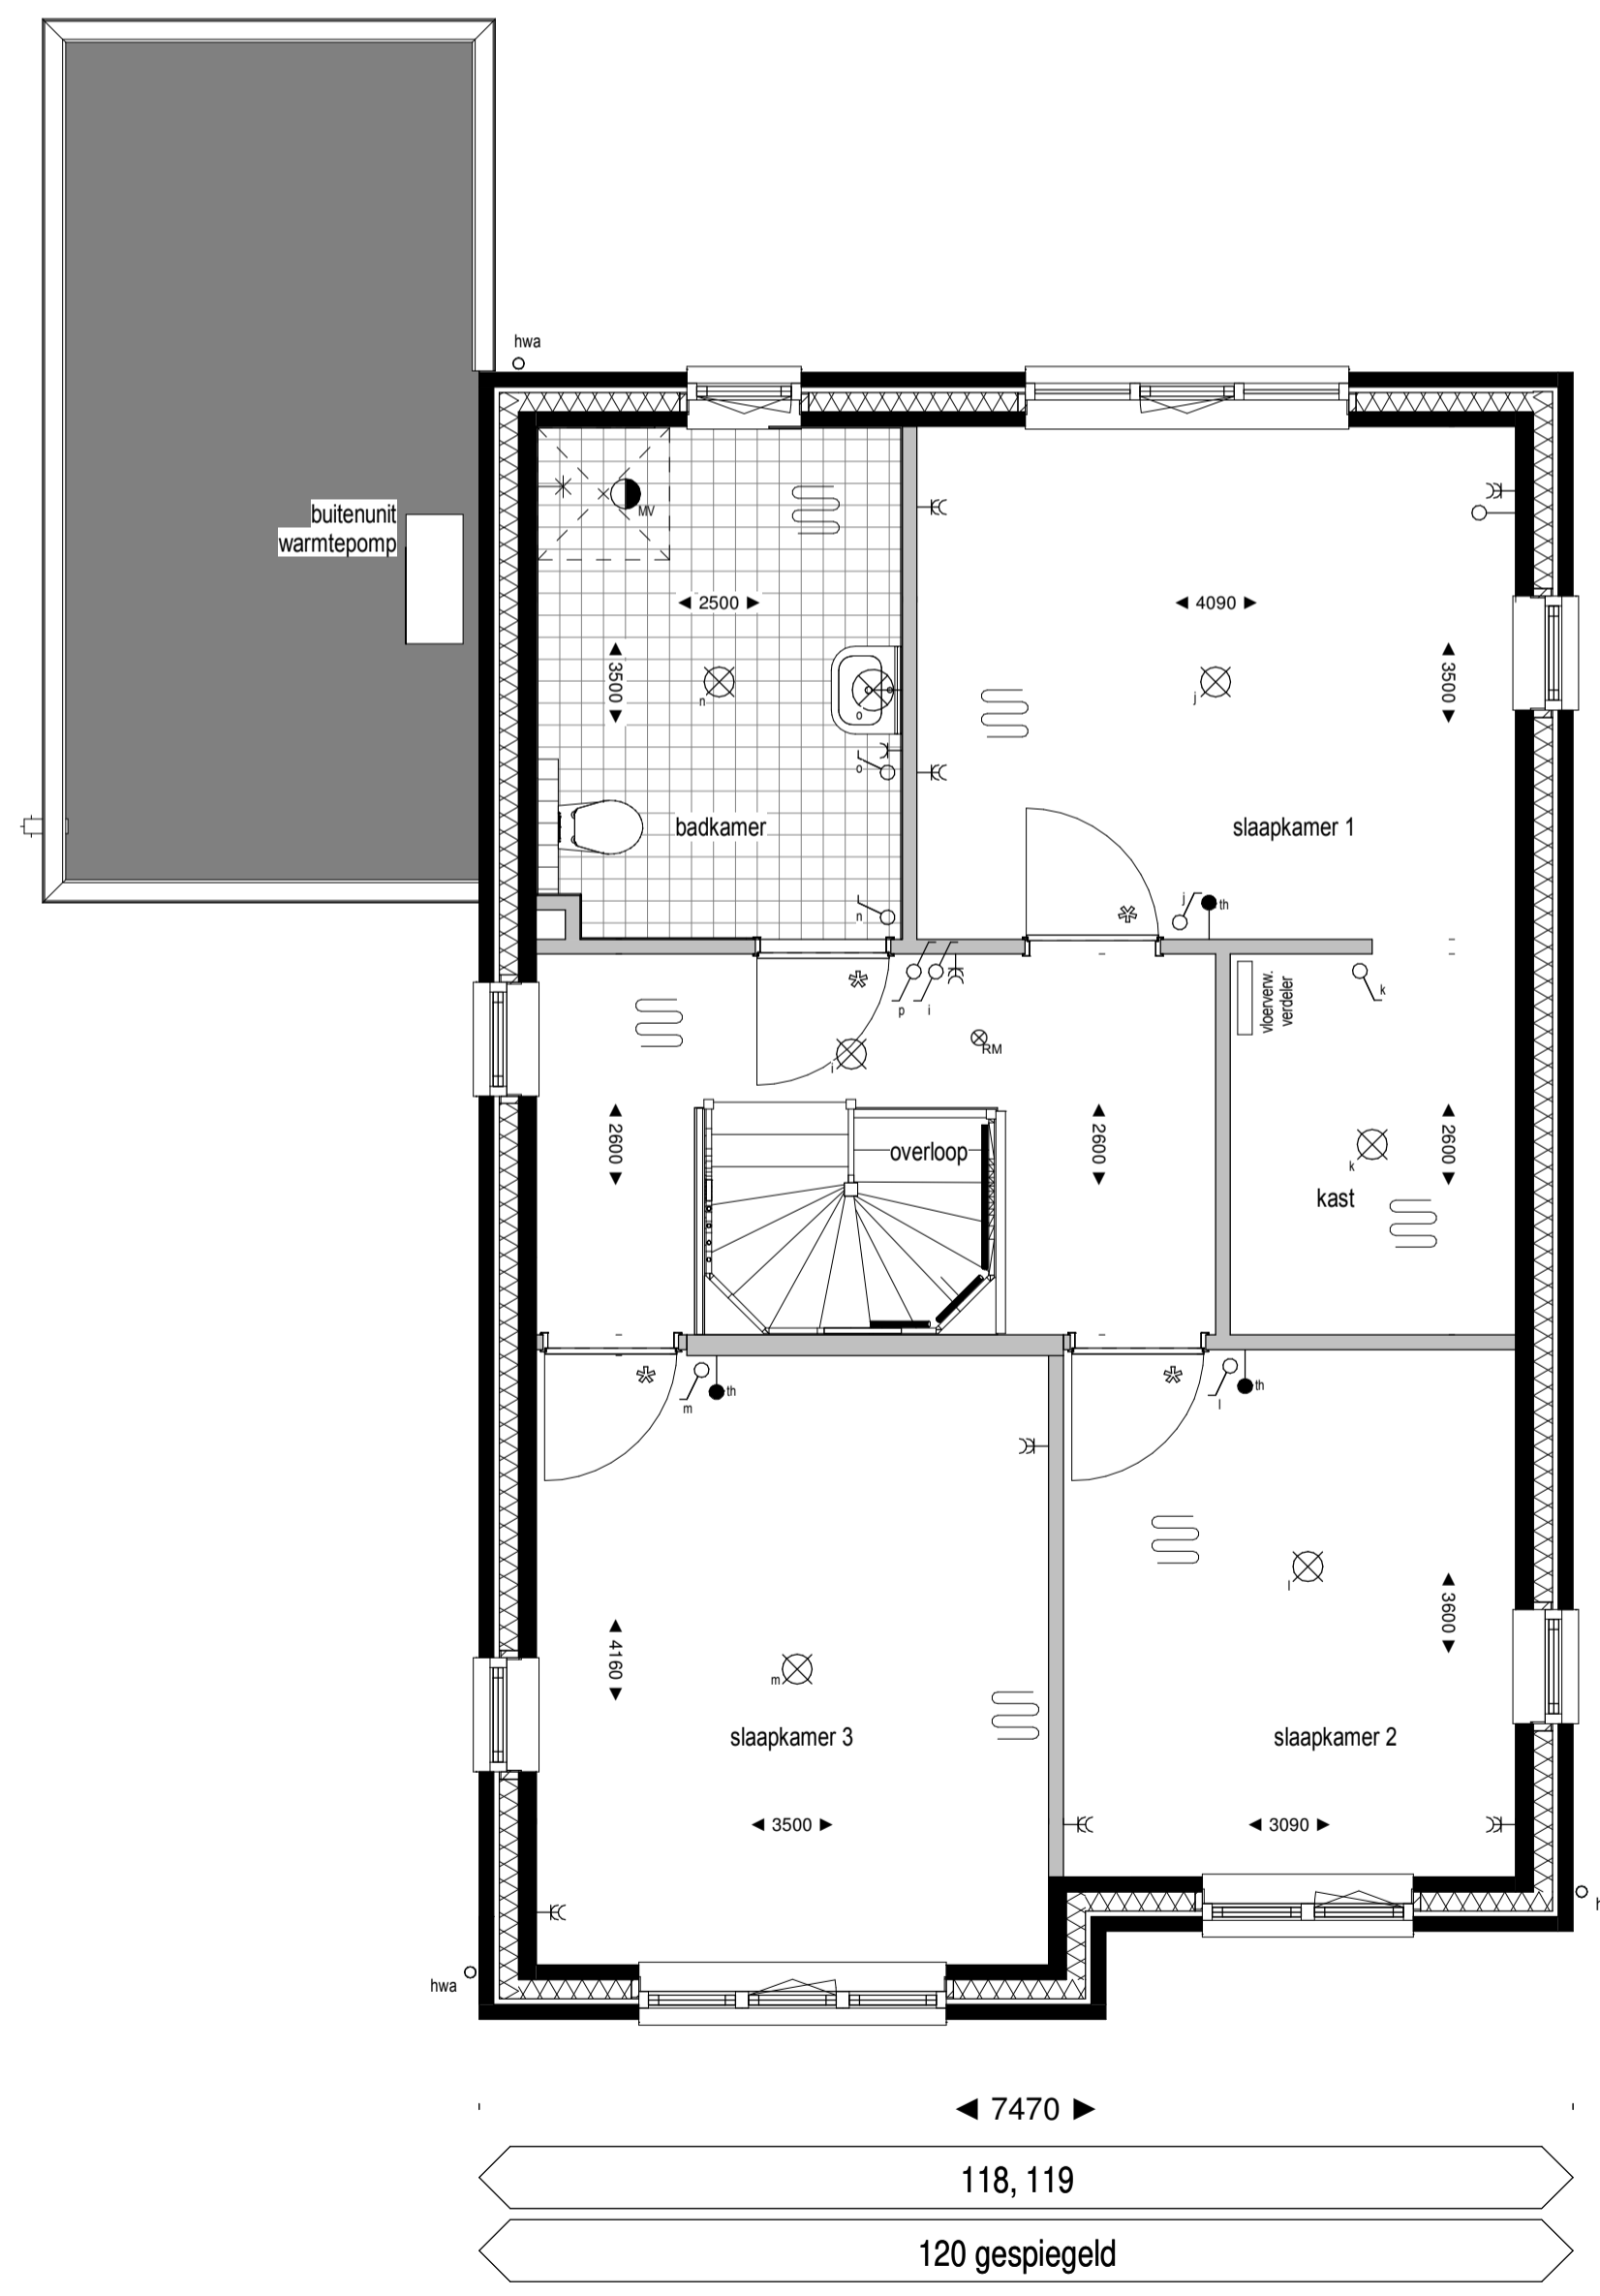

eerste verdieping

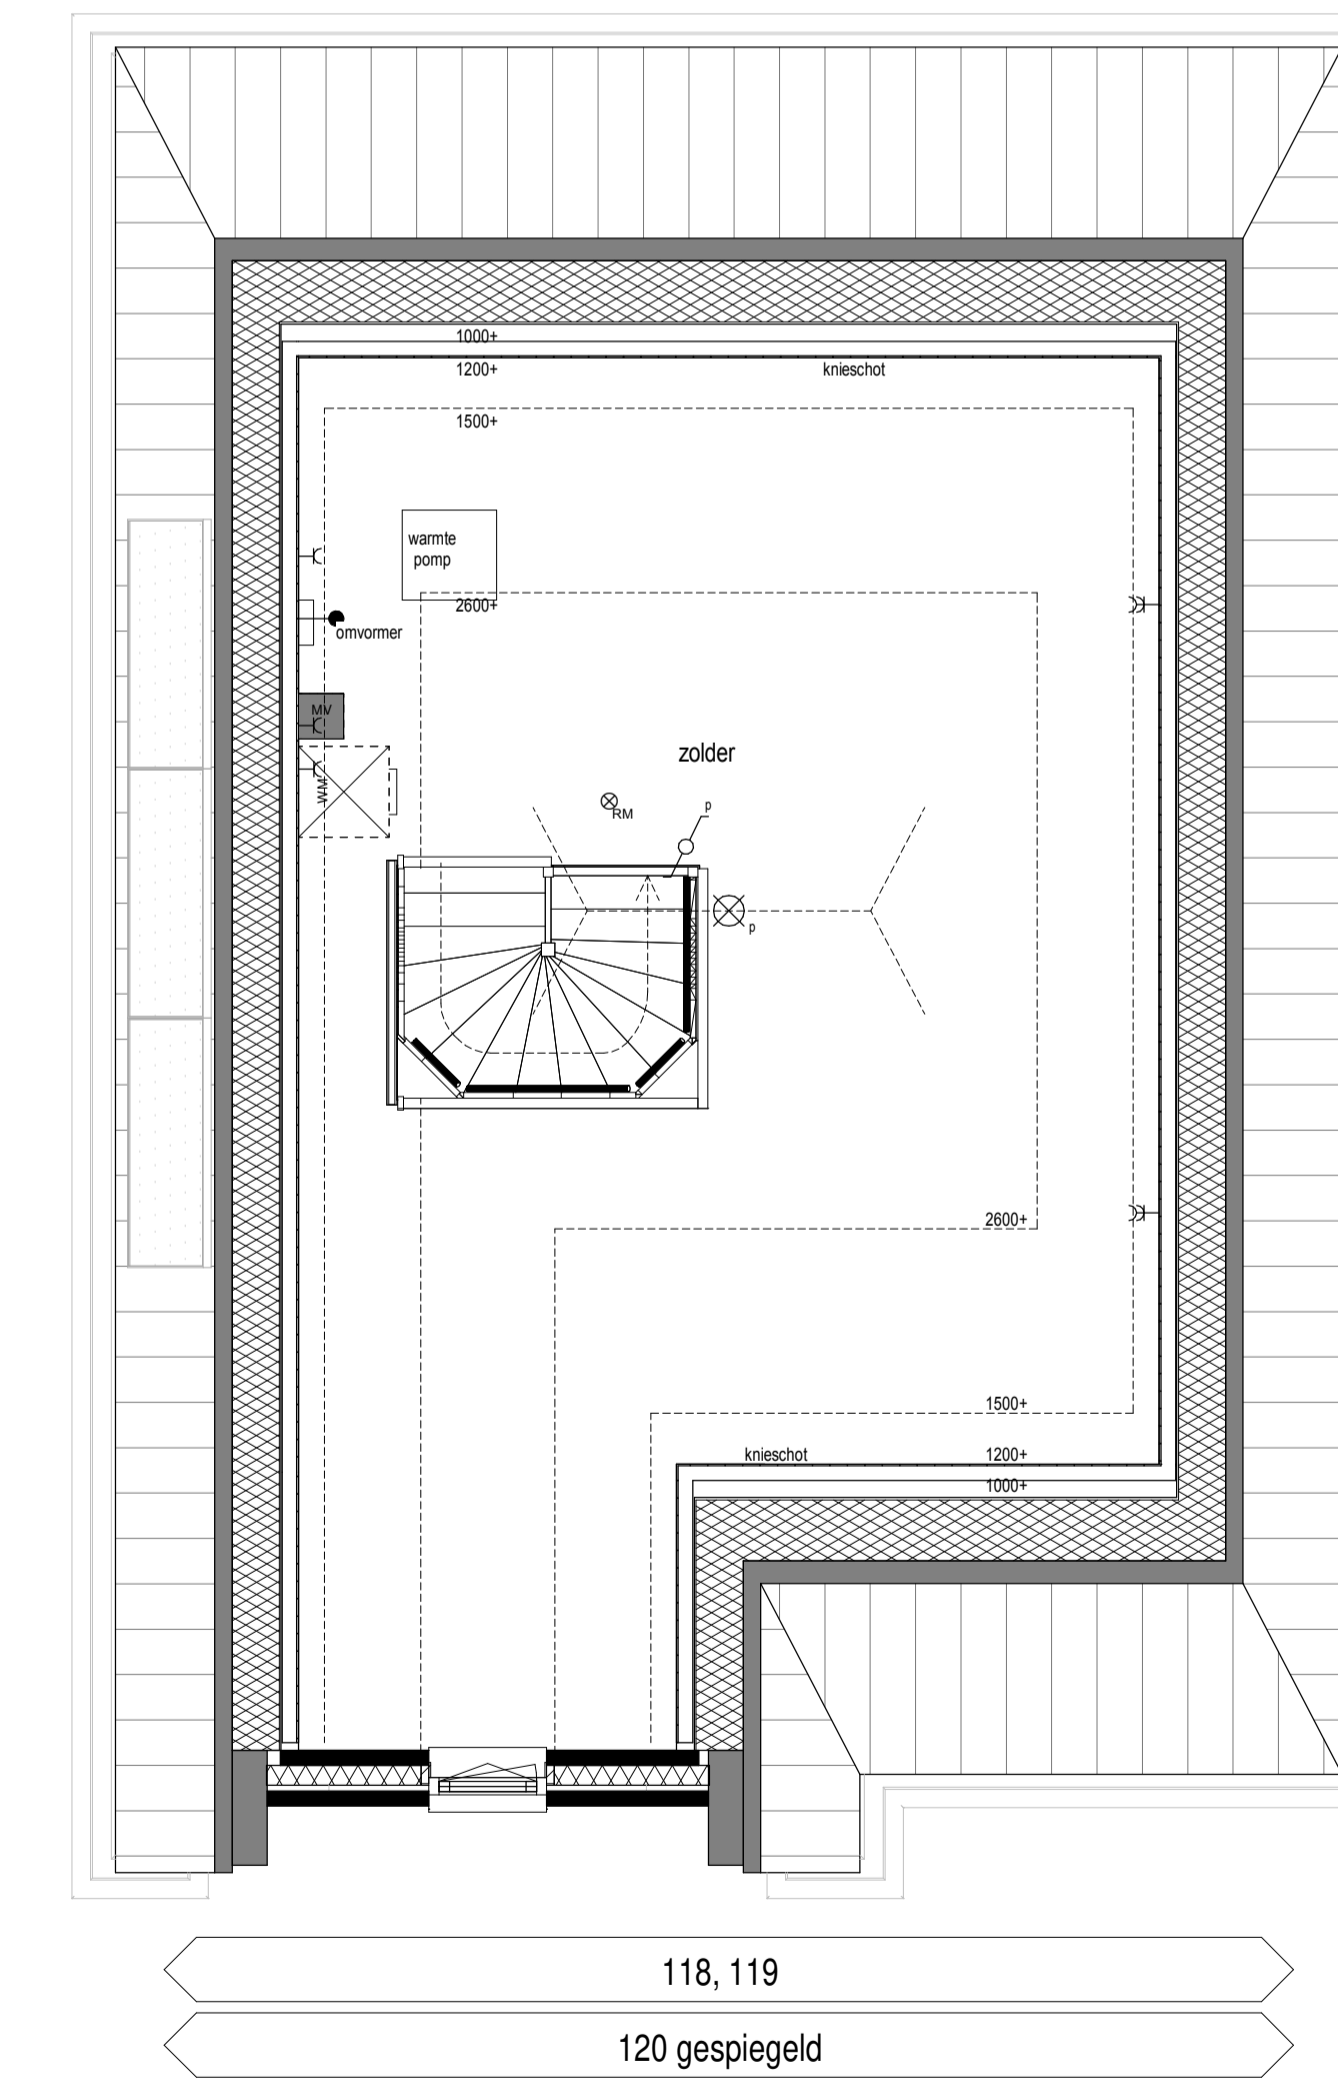

tweede verdieping

PV Panelen:
 bouwnummers 118, 119, 120 3 stuks
 Alle PV panelen op de zijgevel

RENVOOI
 VERKOOP

meterkast	kk	wcd koelkast
aansluitpunt onbedraad	vw	wcd vaatwasser
aansluitpunt bedraad	kp	perlex wcd inductie kookplaat 7.4kW
bedrukker	cm	wcd combi magnetron 3.6kW
bel	afz	wcd afzuigkap
enkelpolige schakelaar	mv	mechanische ventilatie
wisselschakelaar	wd	opstelplaats wasdroger (optioneel)
wandcontactloos enkel / dubbelvoudig, geaard	wm	opstelplaats wasmachine
plafond lichtpunt	hwa	hemelwaterafvoer
wand lichtpunt	ro	rookmelder
mechanische ventilatie	th	thermostaat
	wp	warmtepomp
		voerverwarming

hoogte aansluitpunten tenzij anders vermeld:
 - wandcontactdozen 300+
 - data en tv 300+



BOUWNUMMERS: 118, 119 en 120
 GEVELS EN DOORSNEDEN: Schaal 1:100
 PLATTEGRONDEN: Schaal 1:50
 DATUM: 13 juni 2019

